

Genehmigungsvermerke

Publikation im Amtsblatt 24. November 2021
Publikation im amtlichen Anzeiger 25. Nov. und 02. Dez. 2021
Öffentliche Auflage vom 25. Nov. bis 27. Dez. 2021

Einspracheverhandlungen am ...
Erledigte Einsprachen ...
Unerledigte Einsprachen ...
Rechtsverwahrungen ...

Beschlossen durch den Gemeinderat am 16. November 2021

Gemeindepräsident Sekretärin

.....
Beat Bucher Monika Kübli

Bekanntmachung nach Art. 122 Abs. 8 BauV ...

Die Richtigkeit dieser Angaben bescheinigt:
Grindelwald,

Gemeindeschreiberin

.....
Monika Kübli

**Genehmigt durch das kantonale Amt für
Gemeinden und Raumordnung**

AUFLAGE

Einwohnergemeinde Grindelwald

Zonenplanänderung «Uf der Furen / Rehhalta»

im Verfahren nach Art. 122 Abs. 7 BauV

Zonenplanänderung «Rehhalta» 1:500

Die Änderung besteht aus:

- Zonenplanänderung «Uf der Furen»
- Zonenplanänderung «Rehhalta»


Weitere Unterlagen:

- Erläuterungsbericht


November 2021

grindelwald/op-revision 05005/4_resultate/pläne/
07358_zpä_211122_al/jm/lm

Alter Zustand

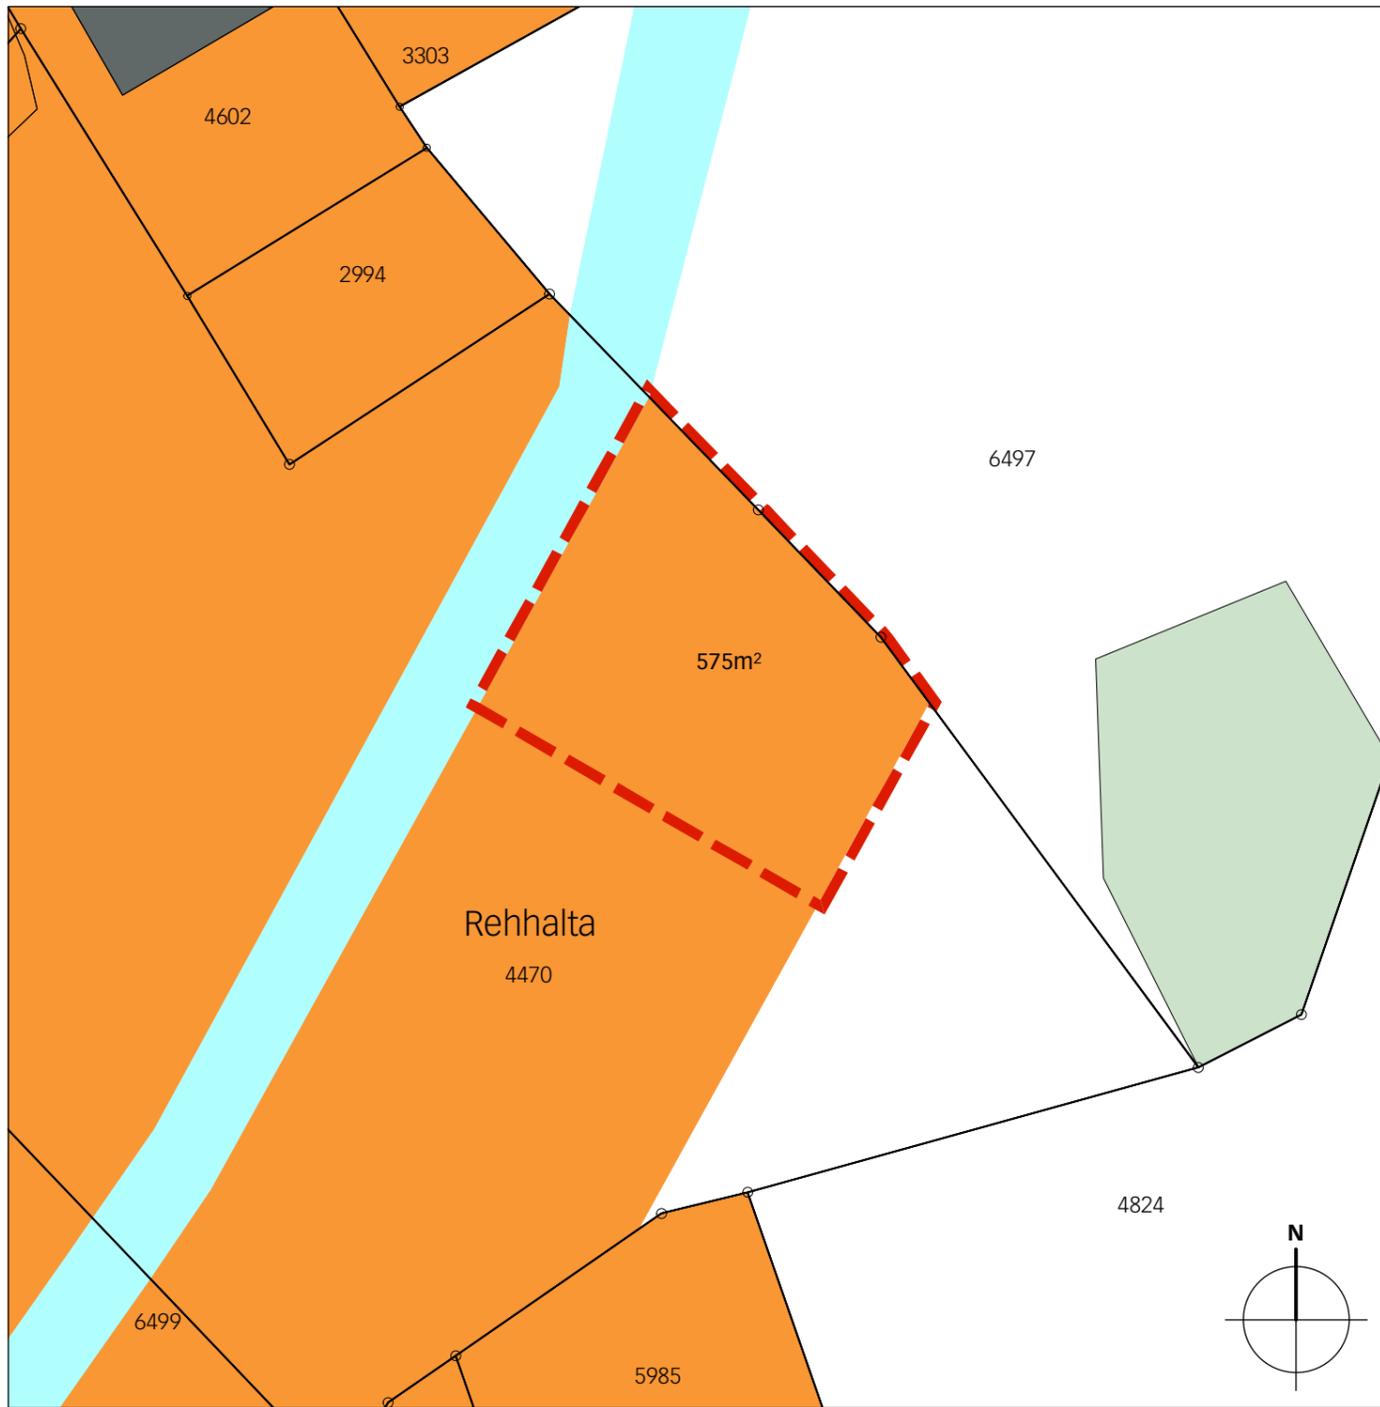

Neuer Zustand

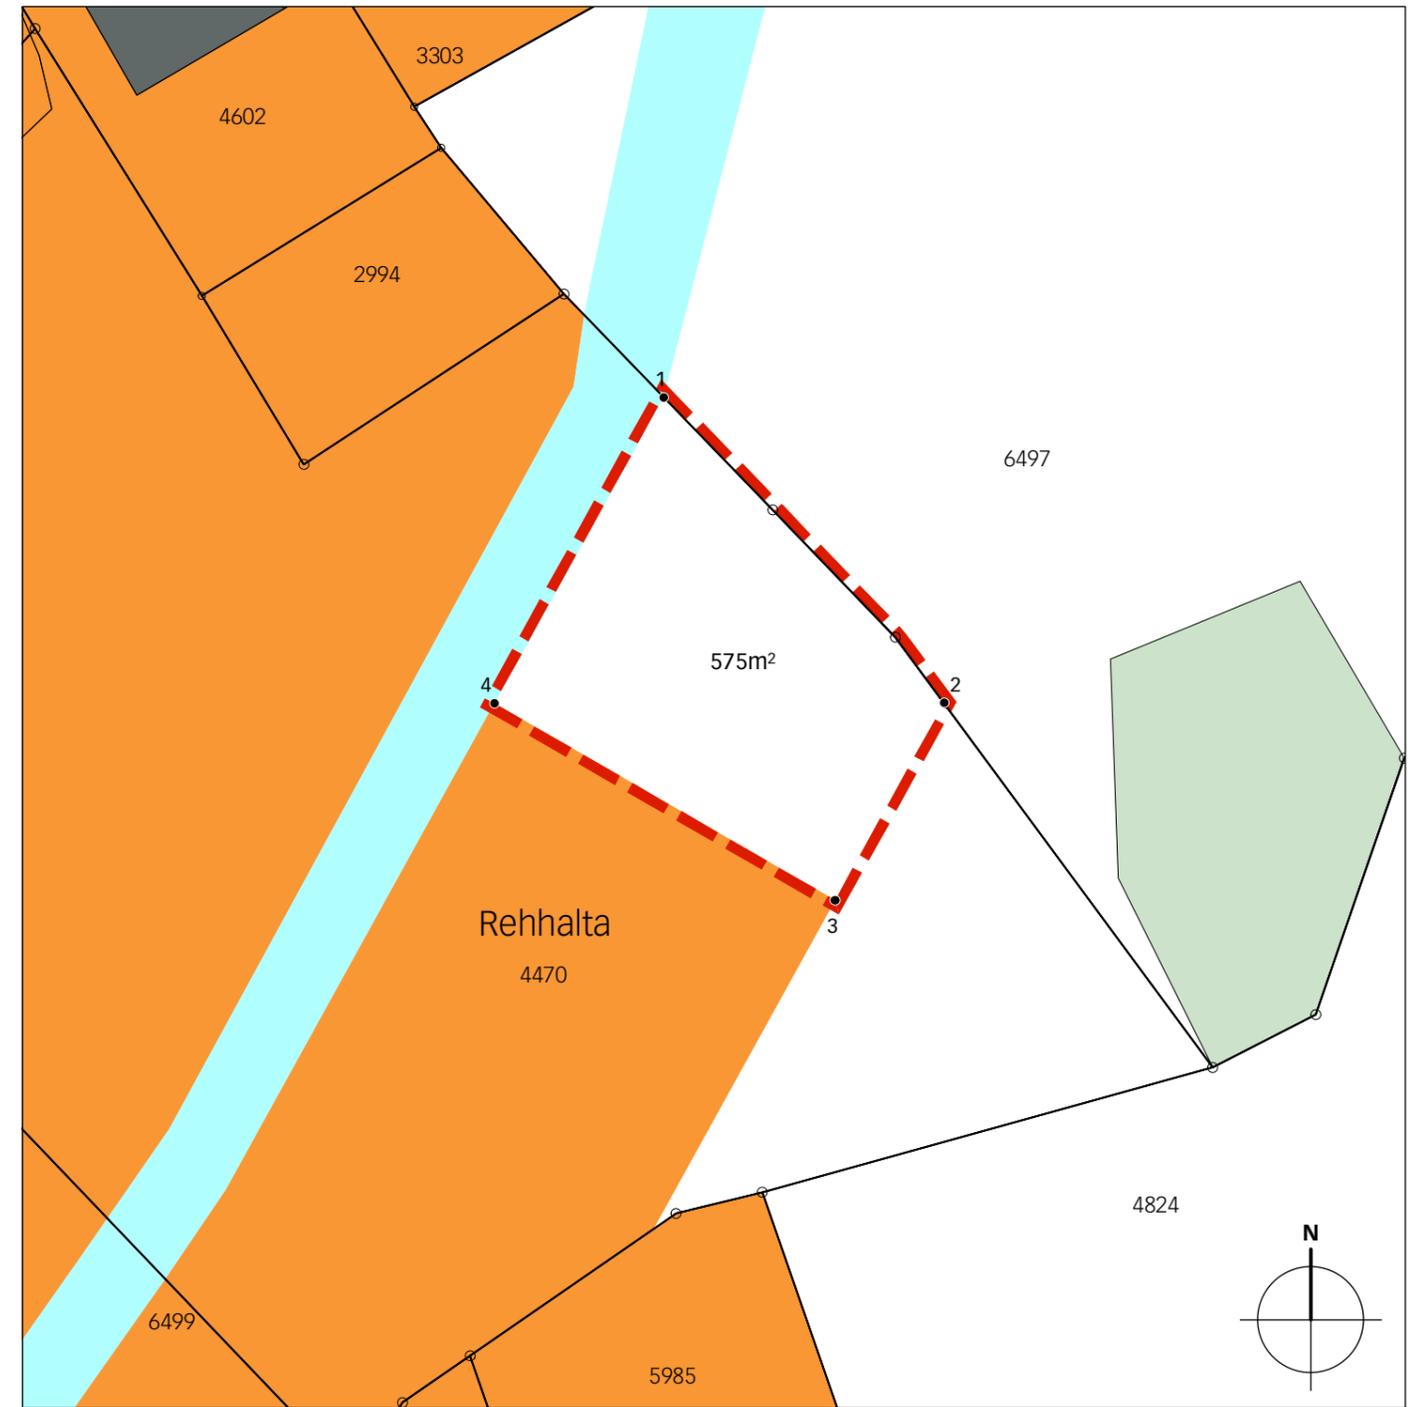


Legende

Inhalte:

-  Perimeter der Zonenplanänderung
-  W3 Wohnzone 3-geschossig
-  LWZ Landwirtschaftszone

Hinweise:

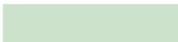-  Skipiste
-  Gebäude bestehend
-  Wald

Koordinatenliste

	Ecke	E	N
Auszonung	1	2646758.37	1163999.23
	2	2646778.21	1163977.60
	3	2646770.51	1163963.66
	4	2646746.40	1163977.56