

Genehmigungsvermerke

Mitwirkung vom ...
Vorprüfung vom ...

Publikation im Amtsblatt vom ...
Publikation im amtlichen Anzeiger vom ...
Publikation im Echo von Grindelwald ...
Öffentliche Auflage vom ...

Einspracheverhandlungen am –
Erledigte Einsprachen –
Unerledigte Einsprachen –
Rechtsverwahrungen –

Beschlossen durch den Gemeinderat am ...
Beschlossen durch die Gemeindeversammlung am ...

Gemeindepräsident Sekretär

Christian Anderegg Thomas Dräyer

Die Richtigkeit dieser Angaben bescheinigt:
Grindelwald,

Gemeindeverwalter

Thomas Dräyer

**Genehmigt durch das kantonale Amt für
Gemeinden und Raumordnung**

MITWIRKUNG

Einwohnergemeinde Grindelwald


Zonenplanänderung «Hotel im Grund»

Zonenplanänderung 1:1500


Mai 2019

grindelwald/hotelkonzept «im grund»
06429/4/ueo/zpa/06429_zpa_190527_mw


Alter Zustand

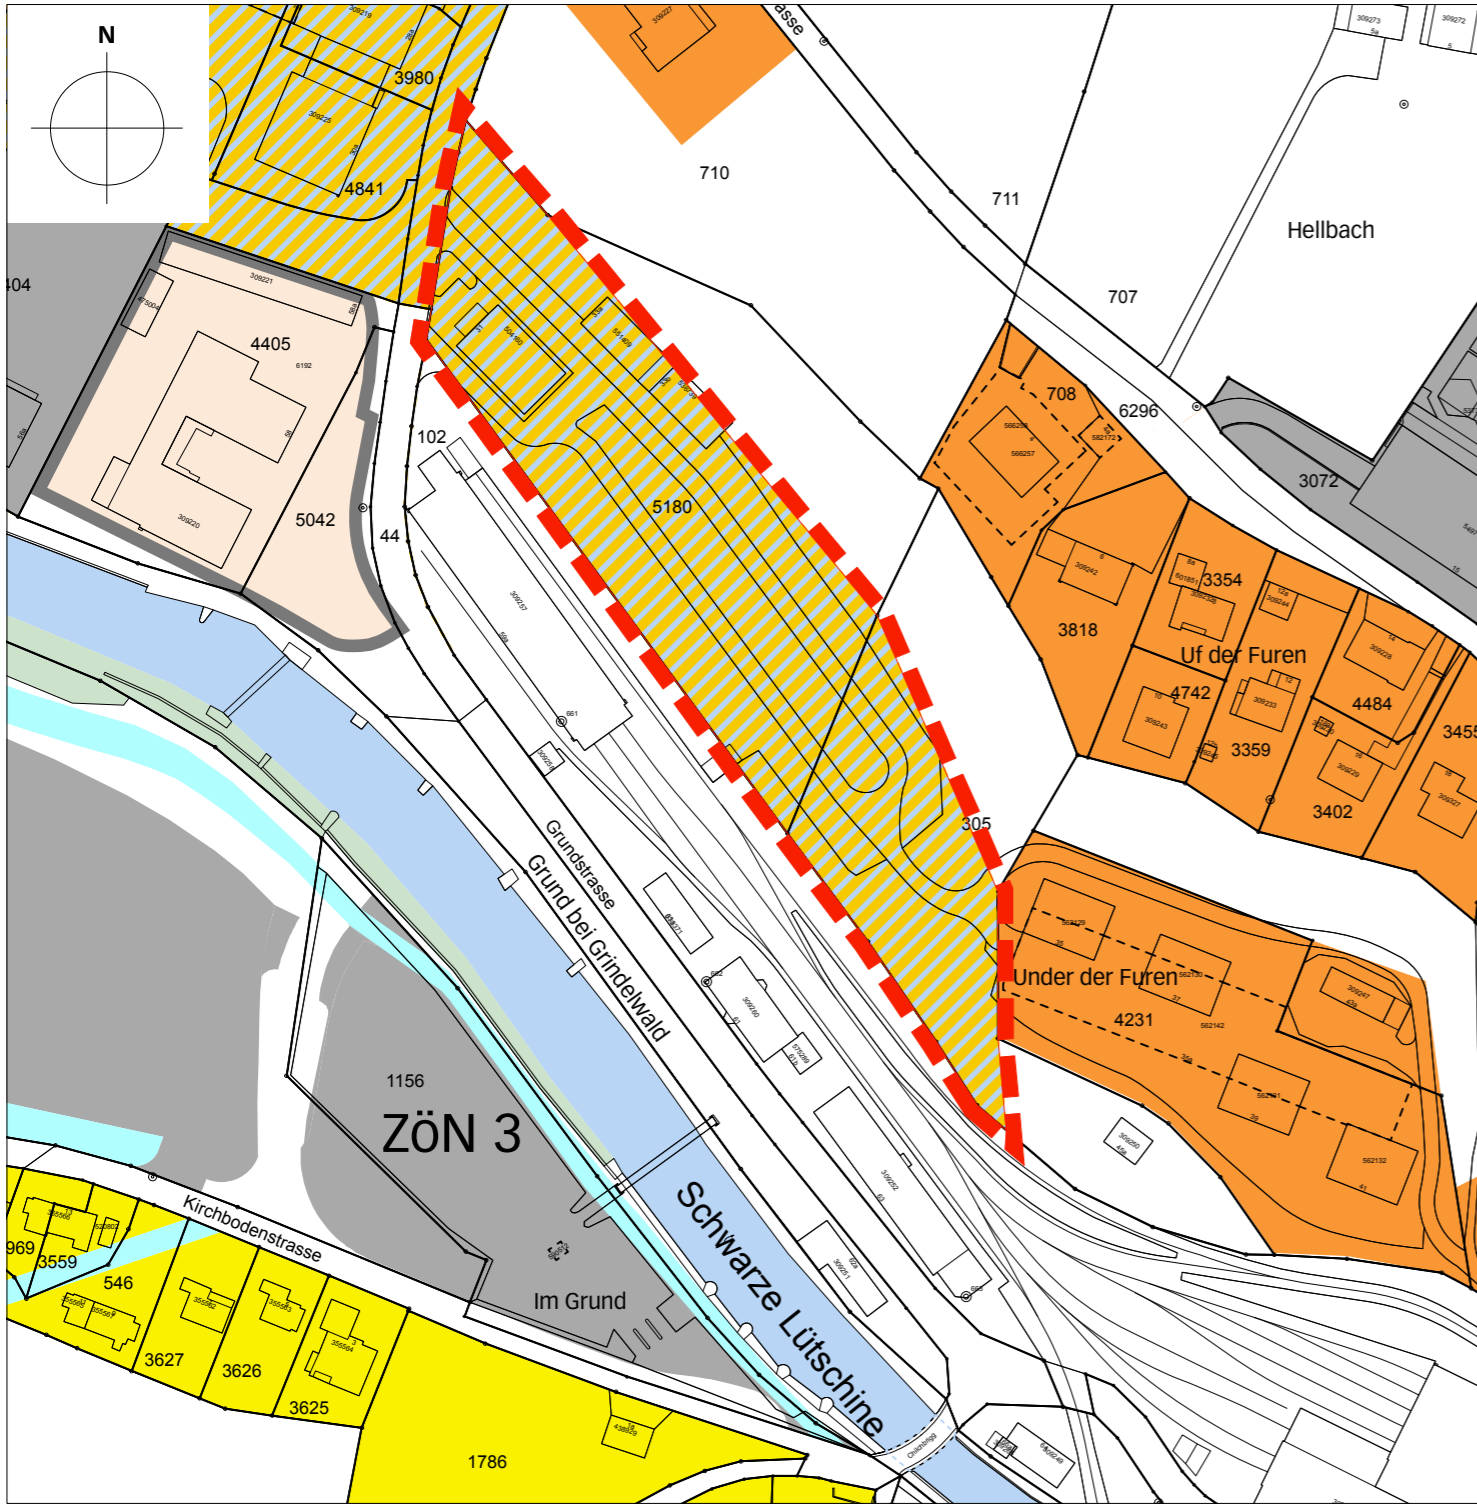


Neuer Zustand

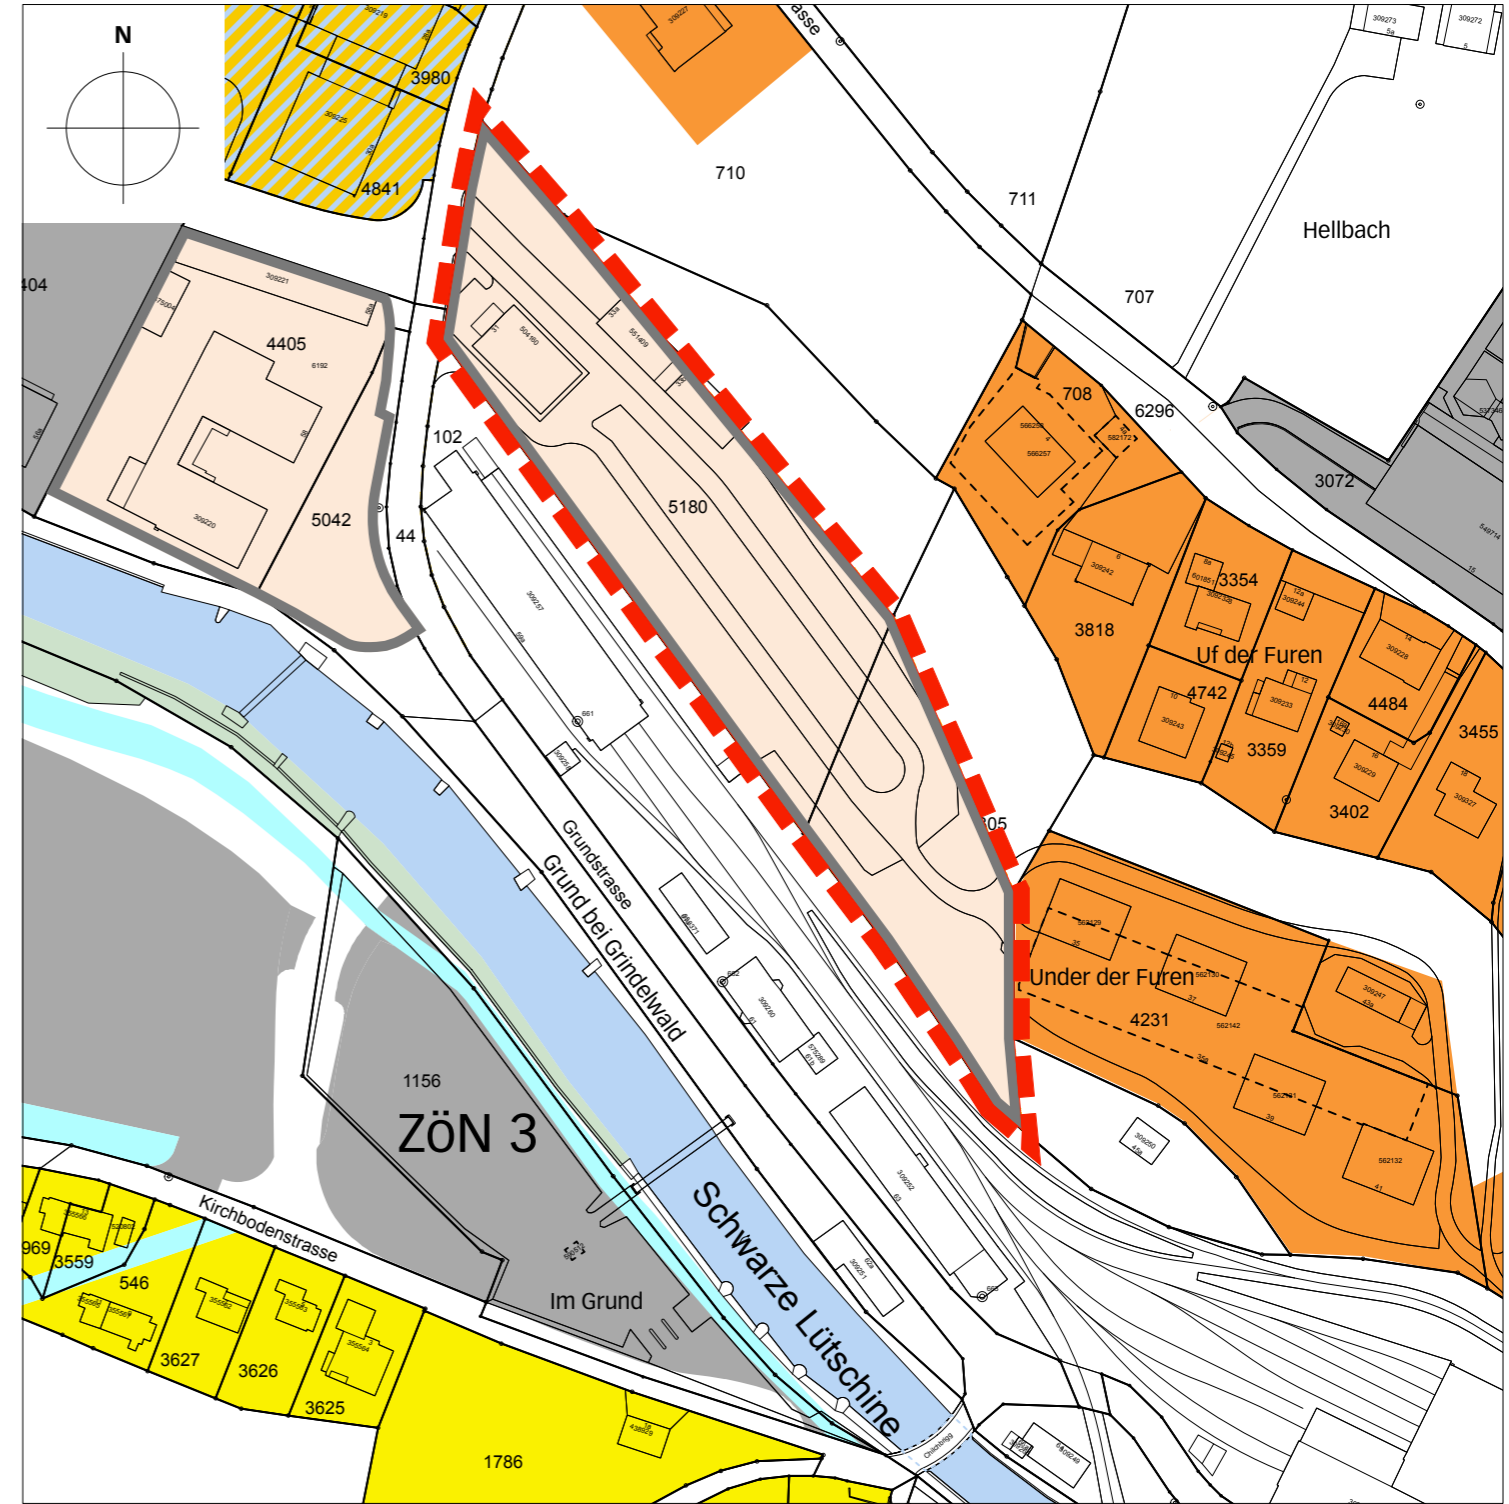

Legende

 Wirkungsbereich der Zonenplanänderung


Inhalte:


 WA3 Wohn- und Arbeitszone 3-geschossig

 UeO Überbauungsordnung

Hinweise:

 W2 Wohnzone 2-geschossig

 W3 Wohnzone 3-geschossig

 ZÖN Zone für öffentliche Nutzungen

 SKI Zone für Skipisten

 LWZ Landwirtschaftszone

 Wald

 Gewässer