

Genehmigungsvermerke der Änderung

Publikation im amtl. Anzeiger vom	...
Publikation im Echo von Grindelwald vom	...
Öffentliche Auflage vom	...
Einspracheverhandlungen am	...
Erledigte Einsprachen	...
Unerledigte Einsprachen	...
Rechtsverwahrungen	...
Beschlossen durch den Gemeinderat am	...
Präsident	Sekretär

Beat Bucher

Bekanntmachung nach Art. 122 Abs. 8 BauV
mit Publikation im amtlichen Anzeiger vom
und im Echo von Grindelwald vom

Die Richtigkeit dieser Angaben bescheinigt:
Grindelwald, ...

Gemeindeschreiber

Thomas Dräyer

**Genehmigt durch das Kantonale Amt für
Gemeinden und Raumordnung**

ÖFFENTLICHE AUFLAGE

Einwohnergemeinde Grindelwald

Änderung Überbauungsordnung Nr. 6 «Hotel Belvedere» (Feizezüün)

im Verfahren nach Art. 122 Abs. 7 BauV

Änderung Überbauungsplan
1:500

Die Änderung der Überbauungsordnung besteht aus:


- Änderung Überbauungsplan
- Änderung Überbauungsvorschriften

weitere Unterlagen:


- Erläuterungsbericht

März 2020

grindelwald/UeOÄ 6 Belvedere/4/plan/06924_UeOÄ_200323_EWOEAL/dr/lm

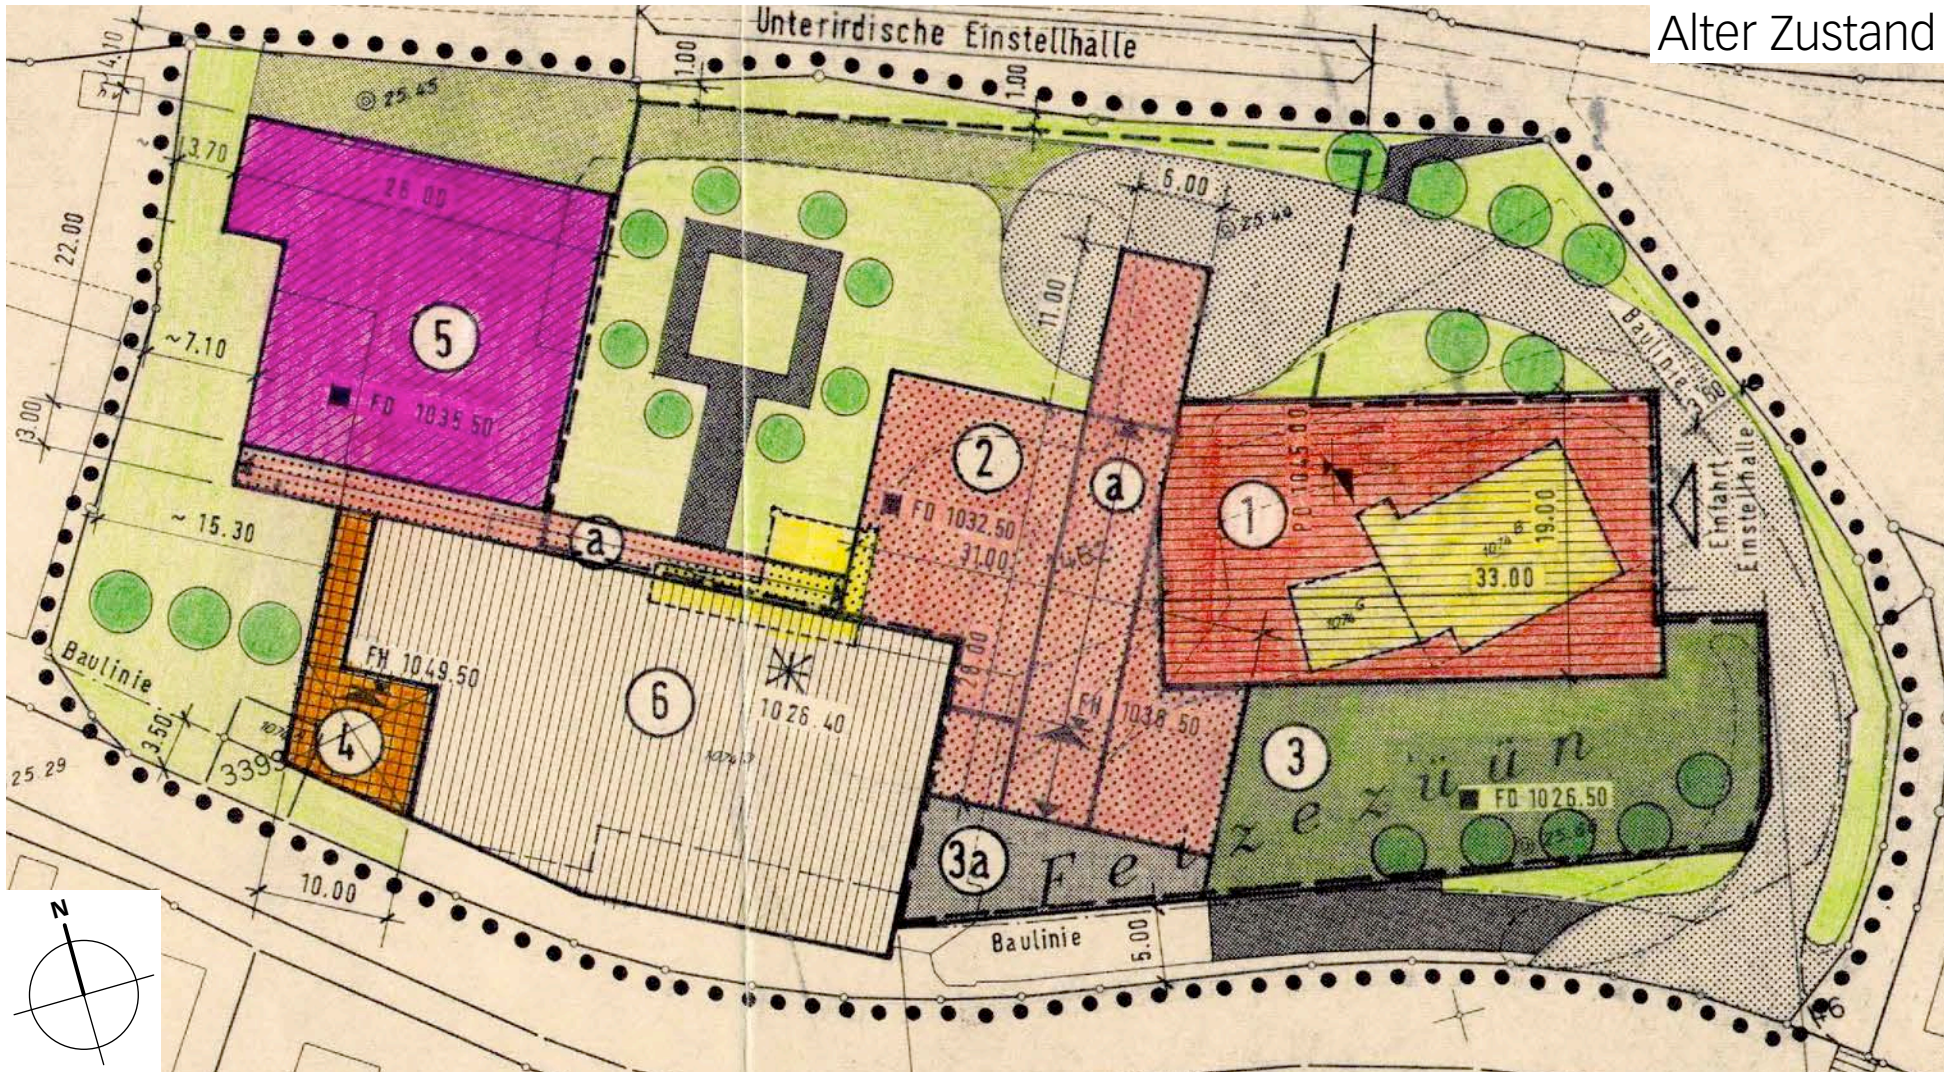

Alter Zustand

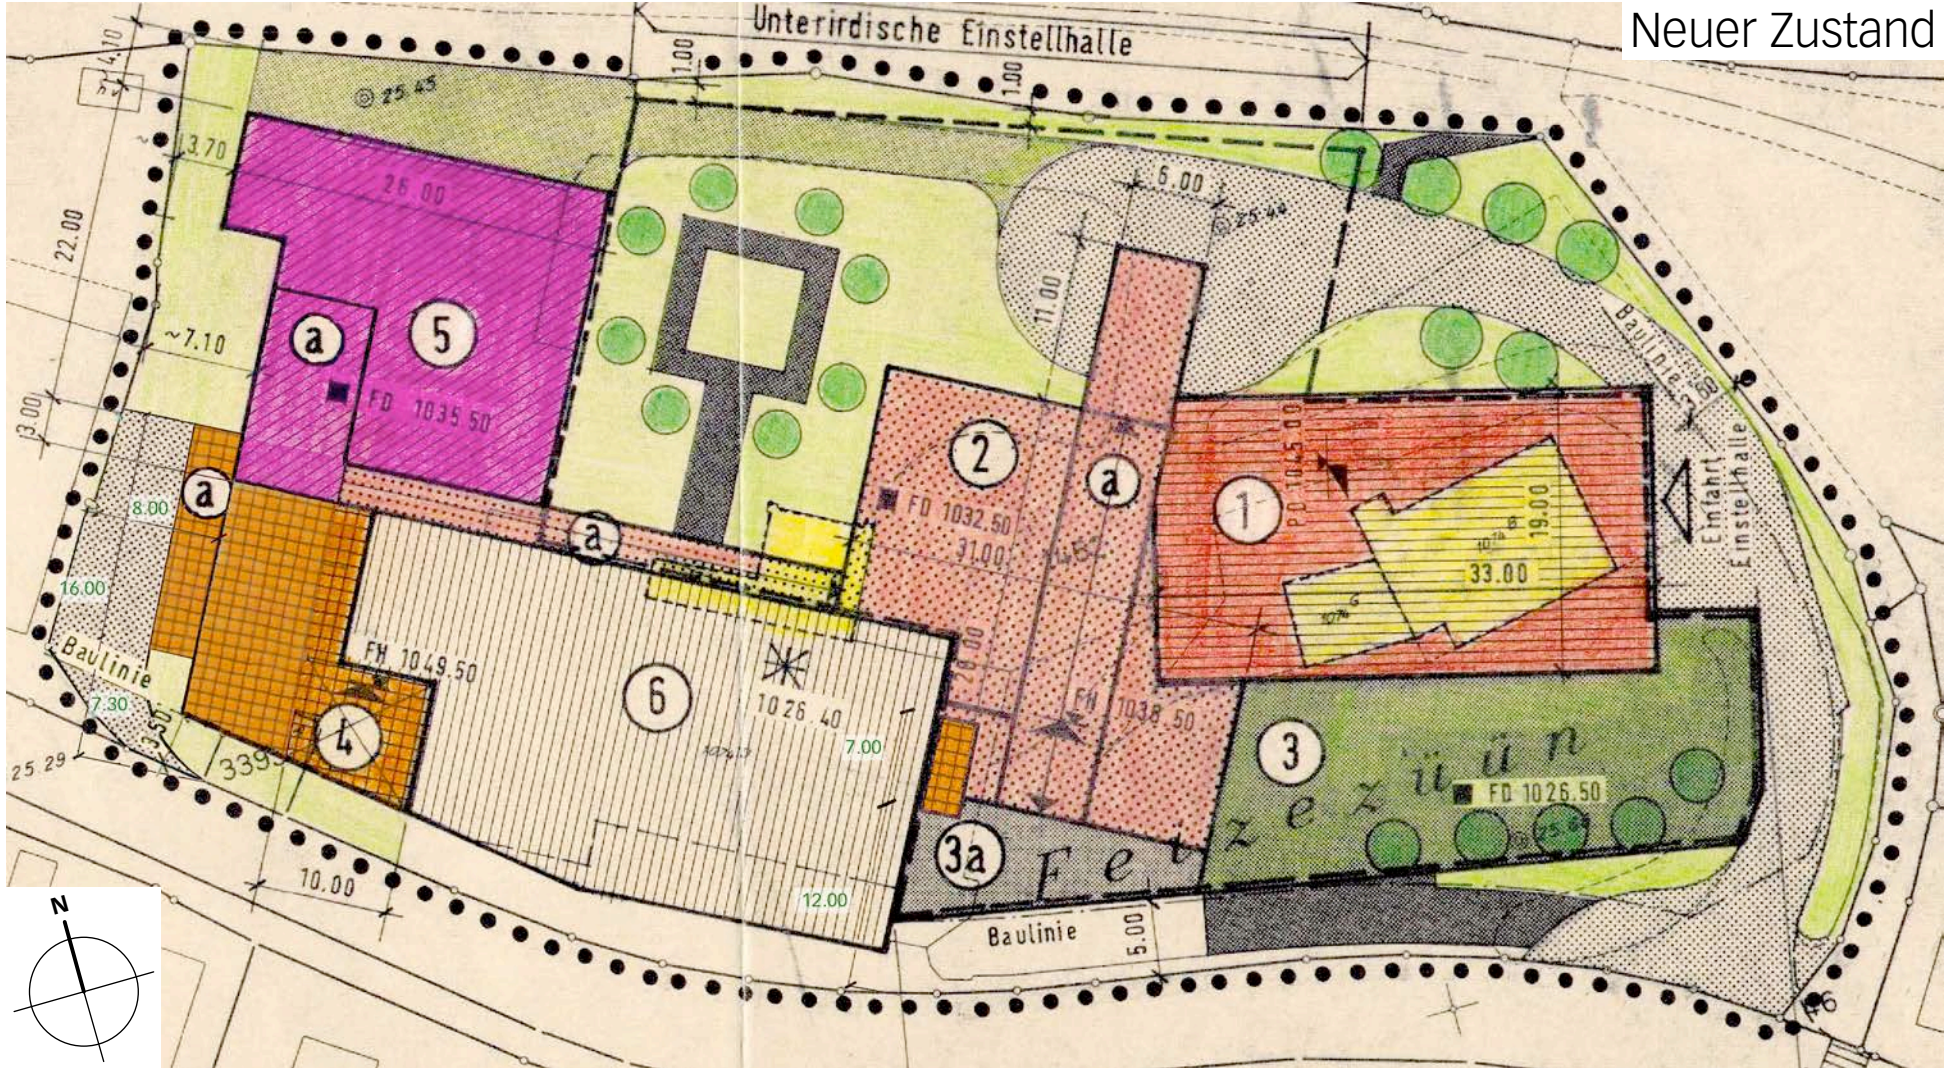

Neuer Zustand

LEGENDE:

- PERIMETER DER ÜBERBAUUNGSORDNUNG
- BAUFELD 1-6
- ABBRÜCHE
- BAUFELD 1 : ABBRUCH GEBÄUDE NO. 1074B + 1074G
NEUBAU 5-GESCHOSSIG
- BAUFELD 2 : ABBRUCH HOTELEINGANG
1-GESCHOSSIG
2a : 2-GESCHOSSIG
- BAUFELD 3/3a: 2 UNTERGESCHOSSE
- BAUFELD 4 : 34 UNTERGESCHOSSE
6 VOLLGESCHOSSE
4a : 1 UNTERGESCHOSS
5a : 2 VOLLGESCHOSSE
3 UNTERGESCHOSSE
- BAUFELD 5 : 2-GESCHOSSIG
- BAUFELD 6 : BESTEHENDES GEBÄUDE
- UNTERIRD. EINSTELLHALLE 2-GESCHOSSIG
- ZU- UND WEGFAHRTEN
- RASENGITTER
- FUSSGÄNGERBEREICH
- BAULINIEN
- FIRSTRICHTUNG
- FIXPUNKT
- HAUPTBEPFLANZUNG
- GRÜNBEREICH
- PD = OK FIRSTHÖHE FÜR PULTDACHER IN M.Ü.M.
- FH = OK FIRST- BEZW. GRATHÖHE
FÜR SATTEL- UND PYRAMIDEN-
DÄCHER IN M.Ü.M.
- FD = OK FLACHDÄCHER IN M.Ü.M.