

Genehmigungsvermerke

Publikation im amtlichen Anzeiger vom
Publikation im Amtsblatt vom
Öffentliche Auflage vom

Einspracheverhandlungen am
Erledigte Einsprachen
Unerledigte Einsprachen
Rechtsverwahrungen

Beschlossen durch den Gemeinderat am

Bekanntmachung gem. Art. 122 Abs. 8 BauV
im Amtl. Anzeiger vom

Präsident

Sekretärin

Beat Bucher

Monika Kübli

Die Richtigkeit dieser Angaben bescheinigt:
Grindelwald,

Gemeindeschreiberin

Monika Kübli


**Genehmigt durch das kantonale Amt
für Gemeinden und Raumordnung**

AUFLAGE

Einwohnergemeinde Grindelwald

Zonenplanänderung Skipistenverlauf „Kirchbühl“

Verfahren nach Art. 122 Abs. 7 BauV

 

Ausschnitt Zonenplan 1:500

Die Zonenplanänderung bestehend aus:


- Ausschnitt Zonenplan „Kirchbühl“

weitere Unterlagen:


- Kurzbericht

September 2021

Alter Zustand

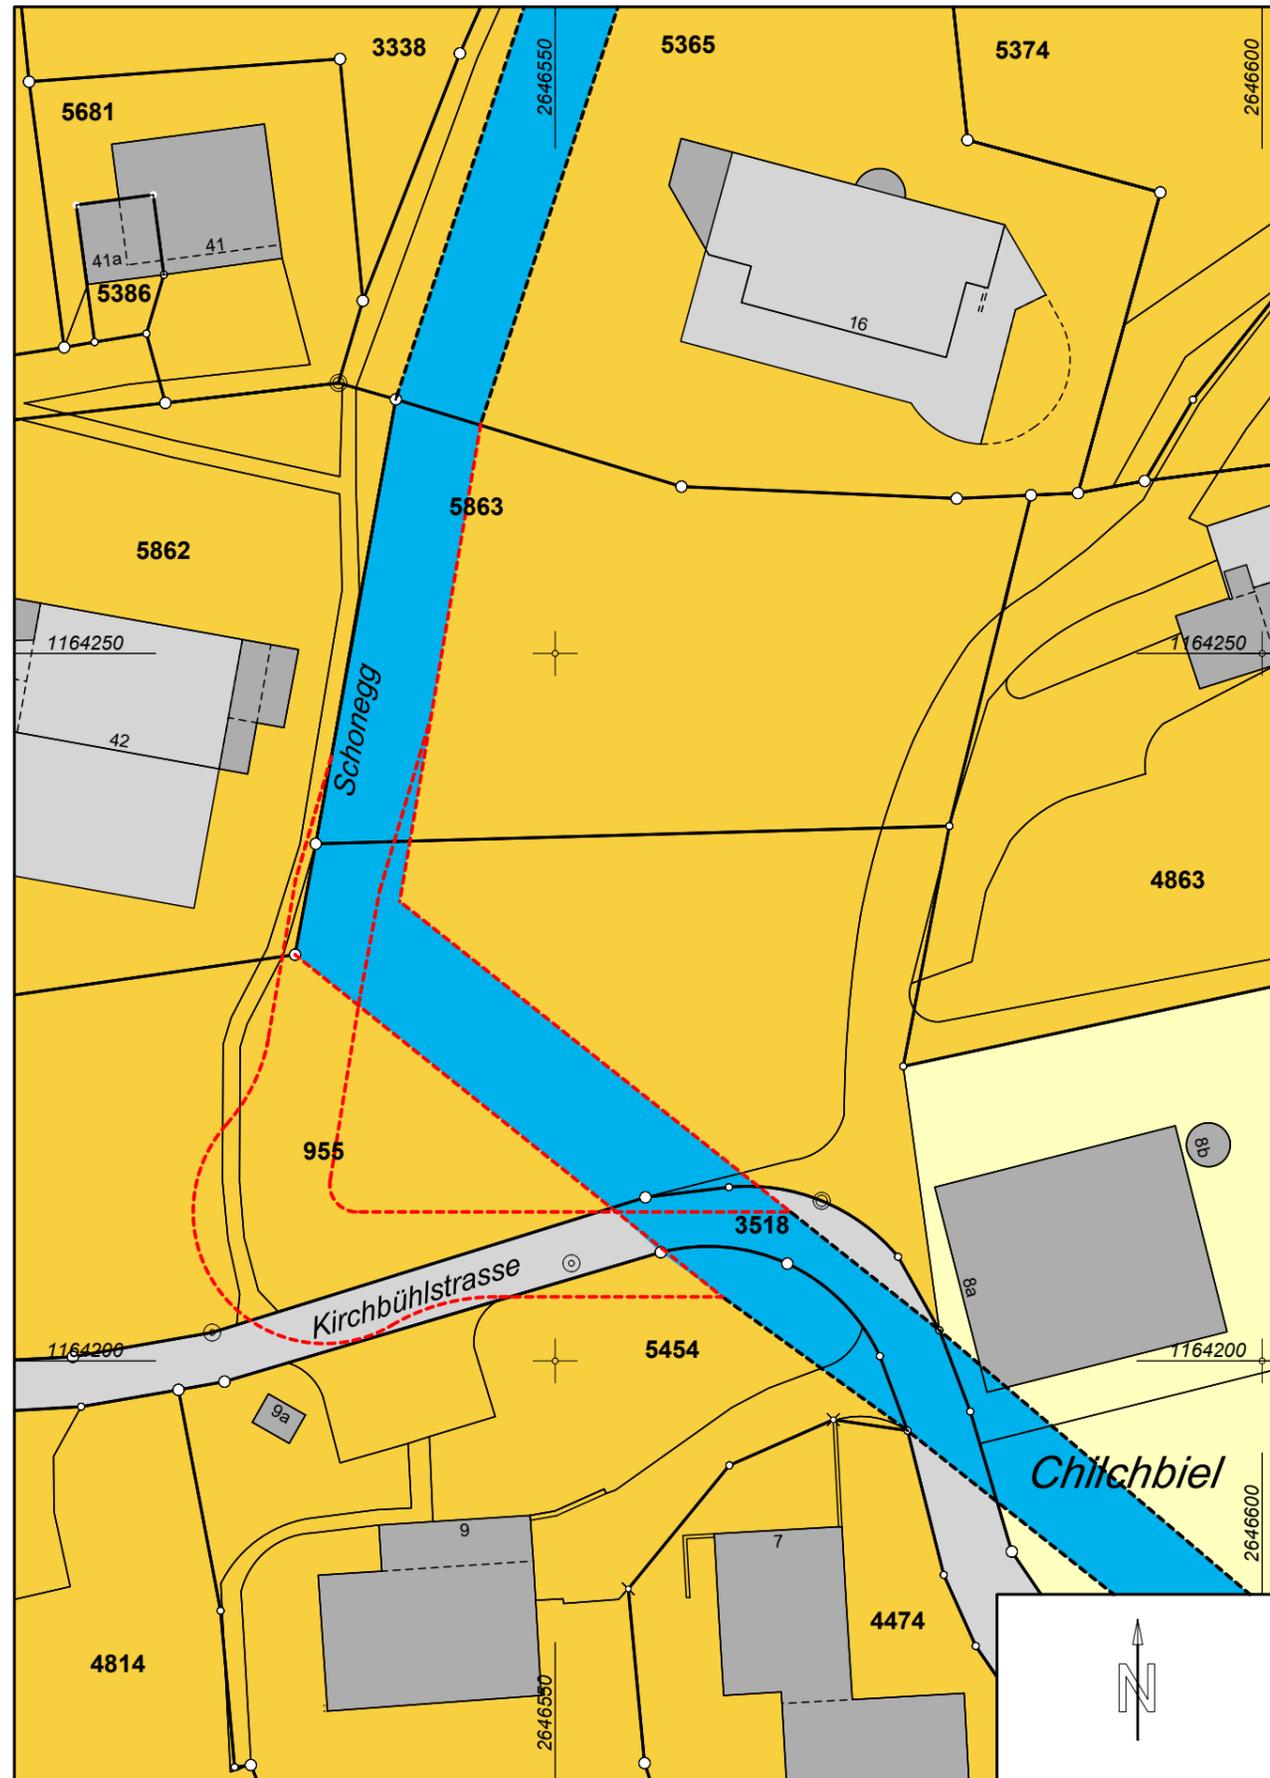

Neuer Zustand

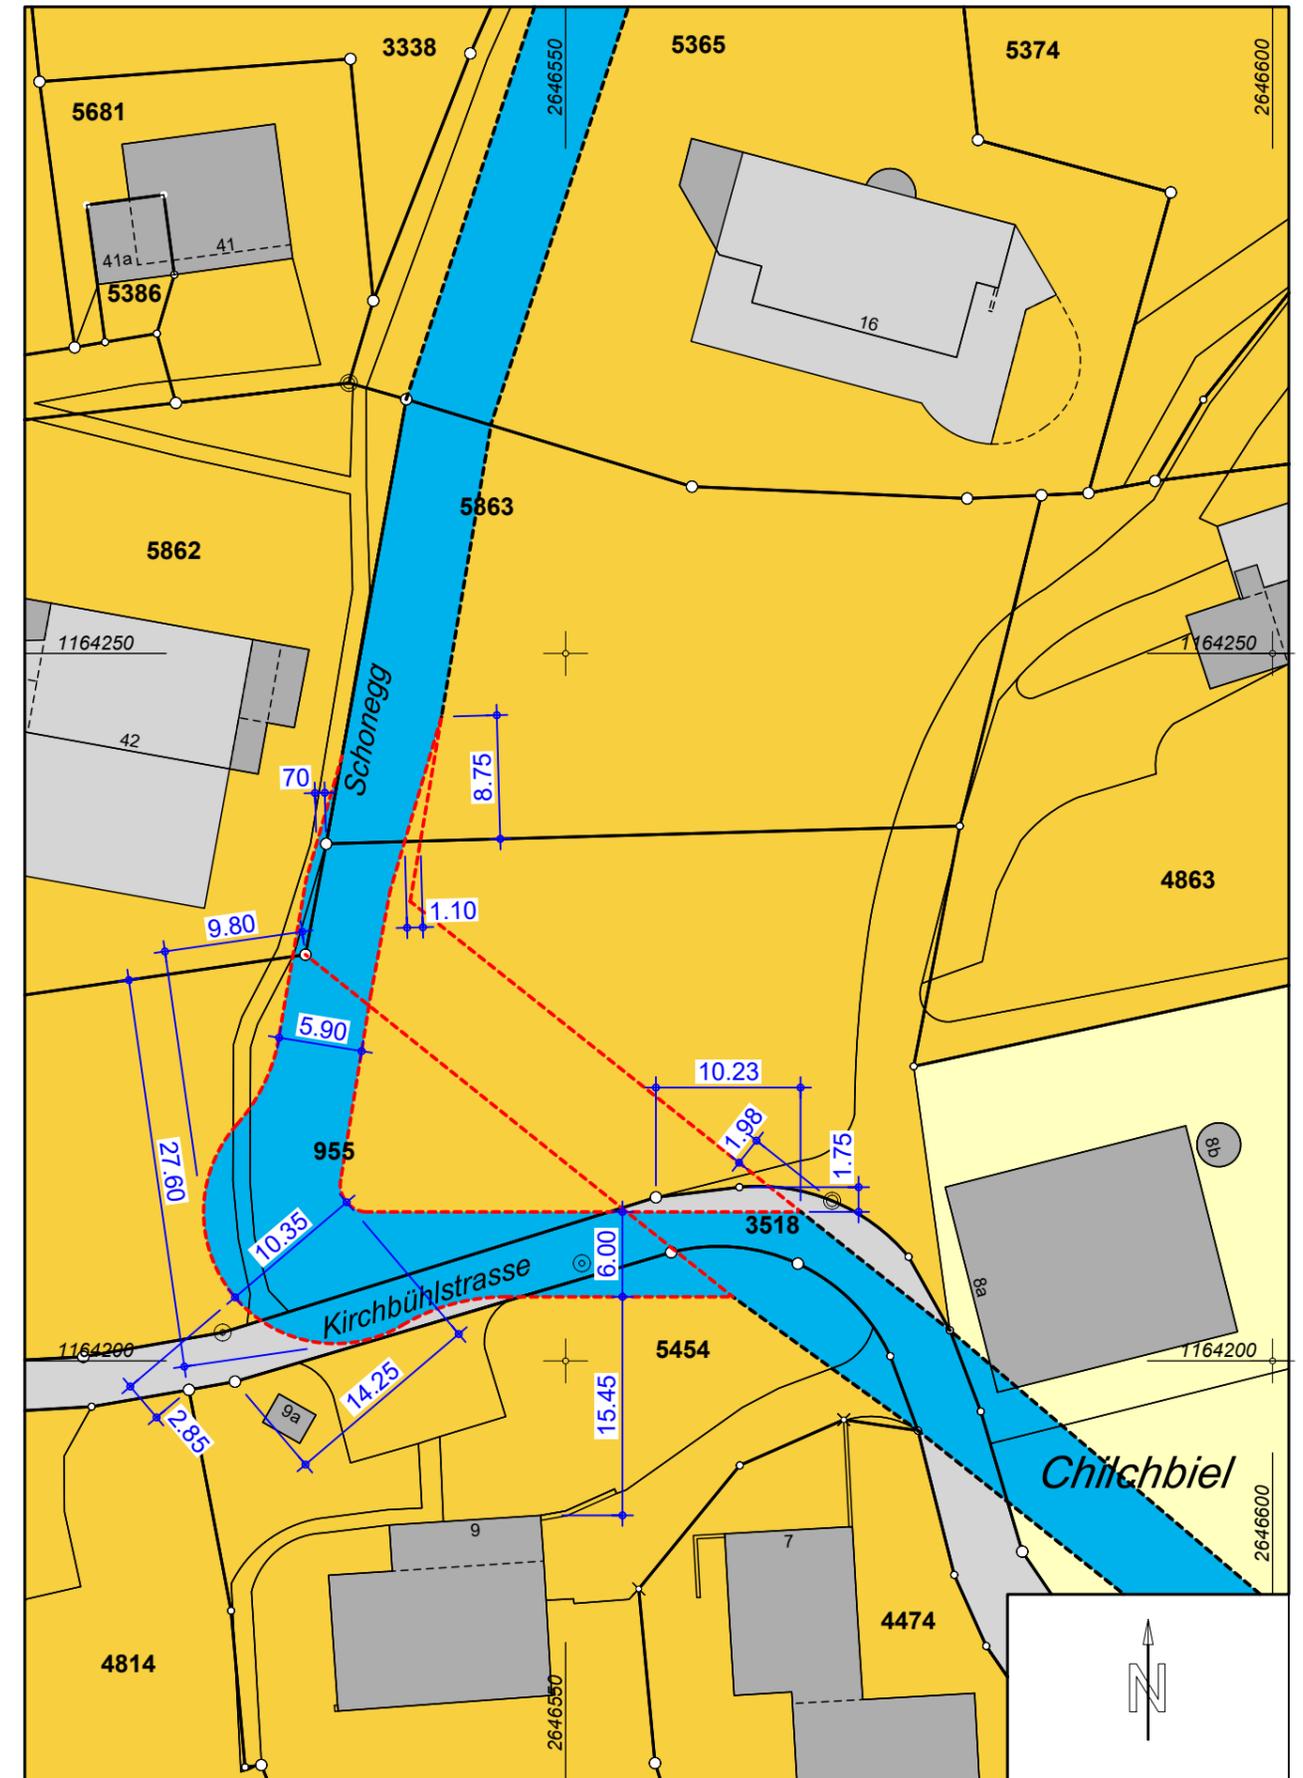

LEGENDE

----- Perimeter der Zonenplanänderung

INHALTE

- W2 Wohnzone
- 2 - geschossige
- Skipiste
- Landwirtschaftszone

HINWEISE

Kirchbühlstrasse