

Genehmigungsvermerke

Publikation im Amtsblatt 24. November 2021
Publikation im amtlichen Anzeiger 25. Nov. und 02. Dez. 2021
Öffentliche Auflage vom 25. Nov. bis 27. Dez. 2021

Einspracheverhandlungen am ...
Erledigte Einsprachen ...
Unerledigte Einsprachen ...
Rechtsverwahrungen ...

Beschlossen durch den Gemeinderat am 16. November 2021

Gemeindepräsident Sekretärin

.....
Beat Bucher Monika Kübli

Bekanntmachung nach Art. 122 Abs. 8 BauV ...

Die Richtigkeit dieser Angaben bescheinigt:
Grindelwald,

Gemeindeschreiberin

.....
Monika Kübli

**Genehmigt durch das kantonale Amt für
Gemeinden und Raumordnung**

AUFLAGE

Einwohnergemeinde Grindelwald

Zonenplanänderung «Uf der Furen / Rehhalta»

im Verfahren nach Art. 122 Abs. 7 BauV

Zonenplanänderung «Uf der Furen» 1:500

Die Änderung besteht aus:

- Zonenplanänderung «Uf der Furen»
- Zonenplanänderung «Rehhalta»

Weitere Unterlagen:

- Erläuterungsbericht


November 2021

grindelwald/op-revision 05005/4_resultate/pläne/
07358_zpä_211122_al/jm/lm

Alter Zustand



Neuer Zustand

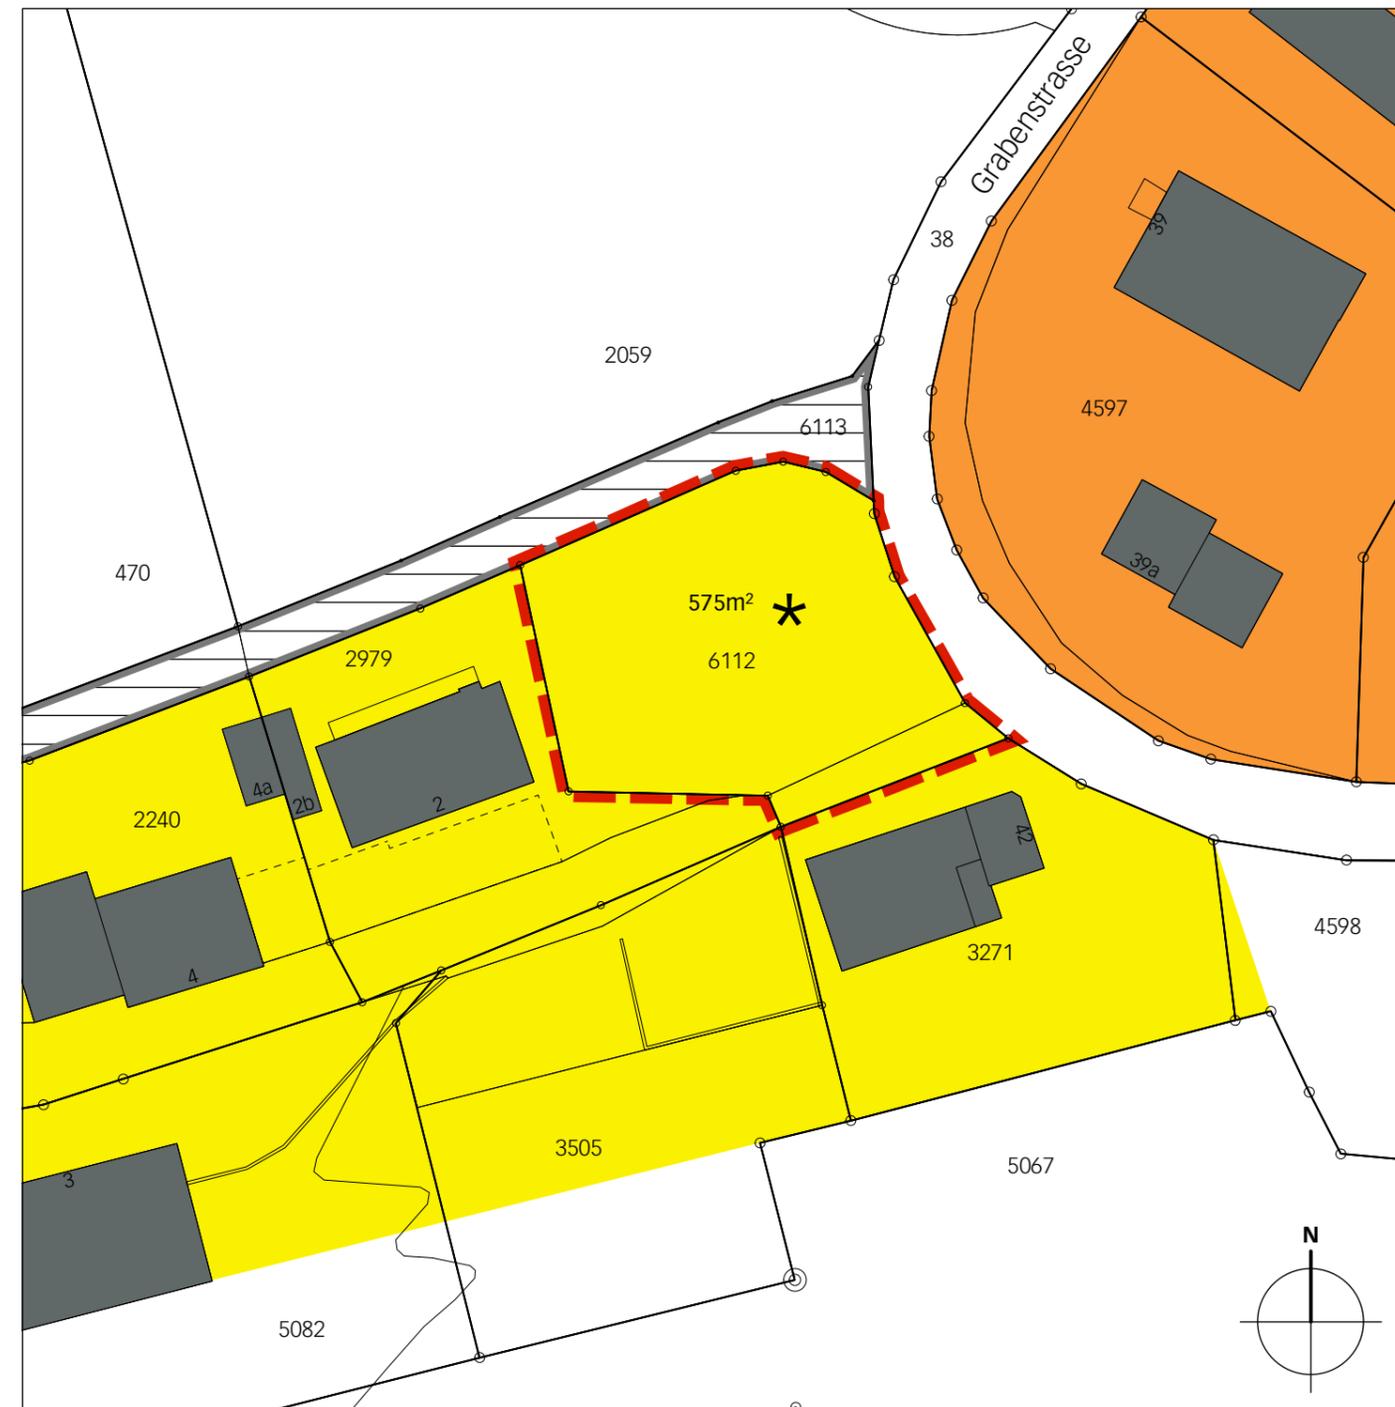

Legende

Inhalte:

 Perimeter der Zonenplanänderung

 W2 Wohnzone 2-geschossig

 LWZ Landwirtschaftszone

 Areal mit einer minimalen Geschossflächenziffer oberirdisch von 0.6 GFZo

Hinweise:

 W3 Wohnzone 3-geschossig

 UeO Überbauungsordnung

 Gebäude bestehend