

MITWIRKUNG

Einwohnergemeinde Grindelwald

Überbauungsordnung «Grund-Männlichen-Kleine Scheidegg»

Änderung «Seilbahnen Männlichen-Tschuggen»

Überbauungsplan 1:7'500, Ausschnitte

Die UeO-Änderung besteht aus:
• Änderung Überbauungsplan 1:7'500, Ausschnitte

Weitere Unterlagen:
• Erläuterungsbericht
• Vegetationsplan, Ausschnitte
• Übersichtsplan Wald

Mai 2025
Archivnummer: Beschriftung in den Seilbahnkorridoren der UeO
Ausschnittsnummern: 0814, 0815, 0821, 0822, 0823

ecoptima | Schilggasse 34 | 3001 Bern | Industriestrasse 54 | 4210 Sursee | Telefon 031 310 50 80 | www.ecoptima.ch | info@ecoptima.ch

Genehmigungsvermerke der Änderung

Mitwirkung vom ...
Vorprüfung vom ...



Publication im Amtsblatt ...
Publication im amt. Anzeiger vom ...
Öffentliche Auflage vom ...

Einspracheverhandlungen vom ...
Erlidigte Einsprachen ...
Un erledigte Einsprachen ...
Rechtsverwahrungen ...

Beschlossen durch den Gemeinderat am ... / ...
Beschlossen durch die Gemeindeversammlung am ... / ...

Präsident ... Sekretärin ...

Beat Bucher ... Monika Kübli ...

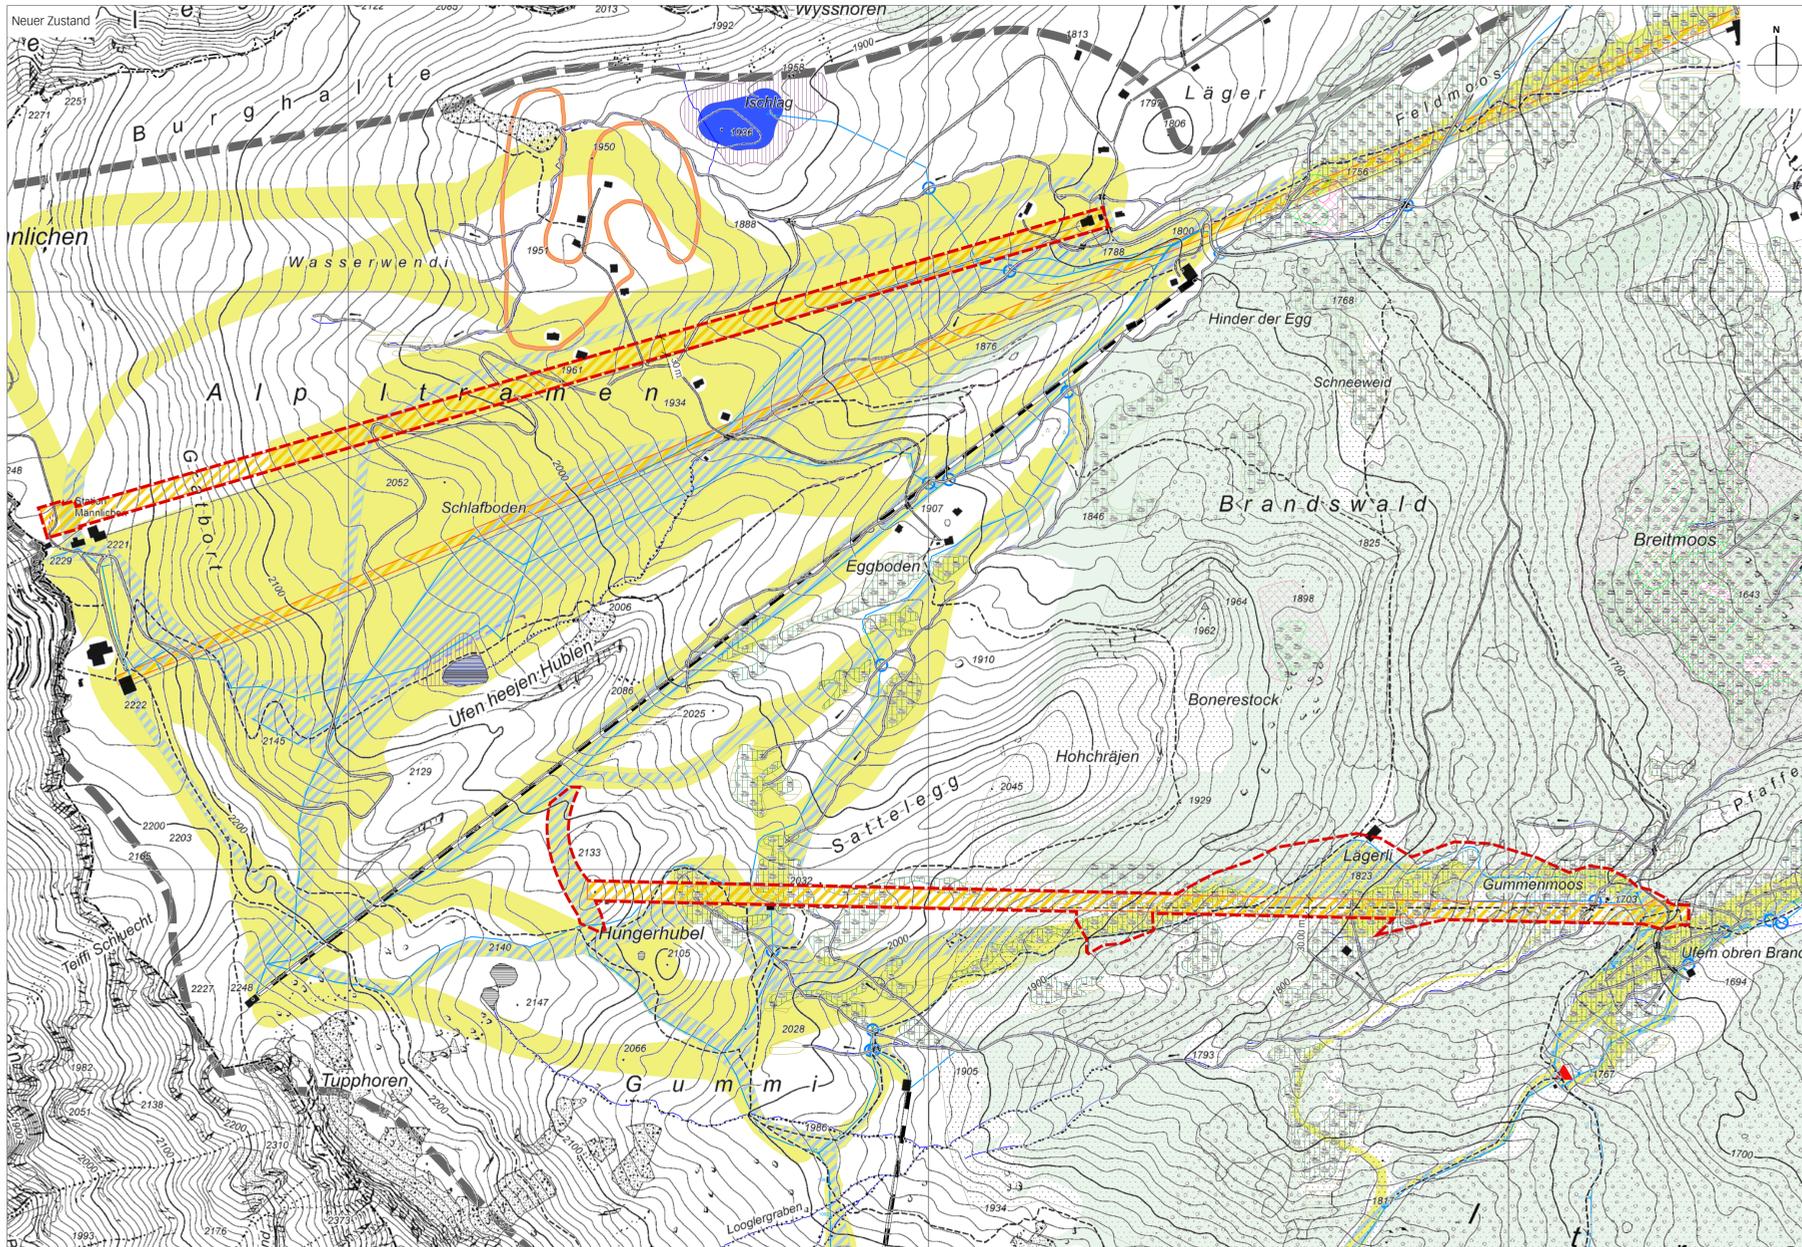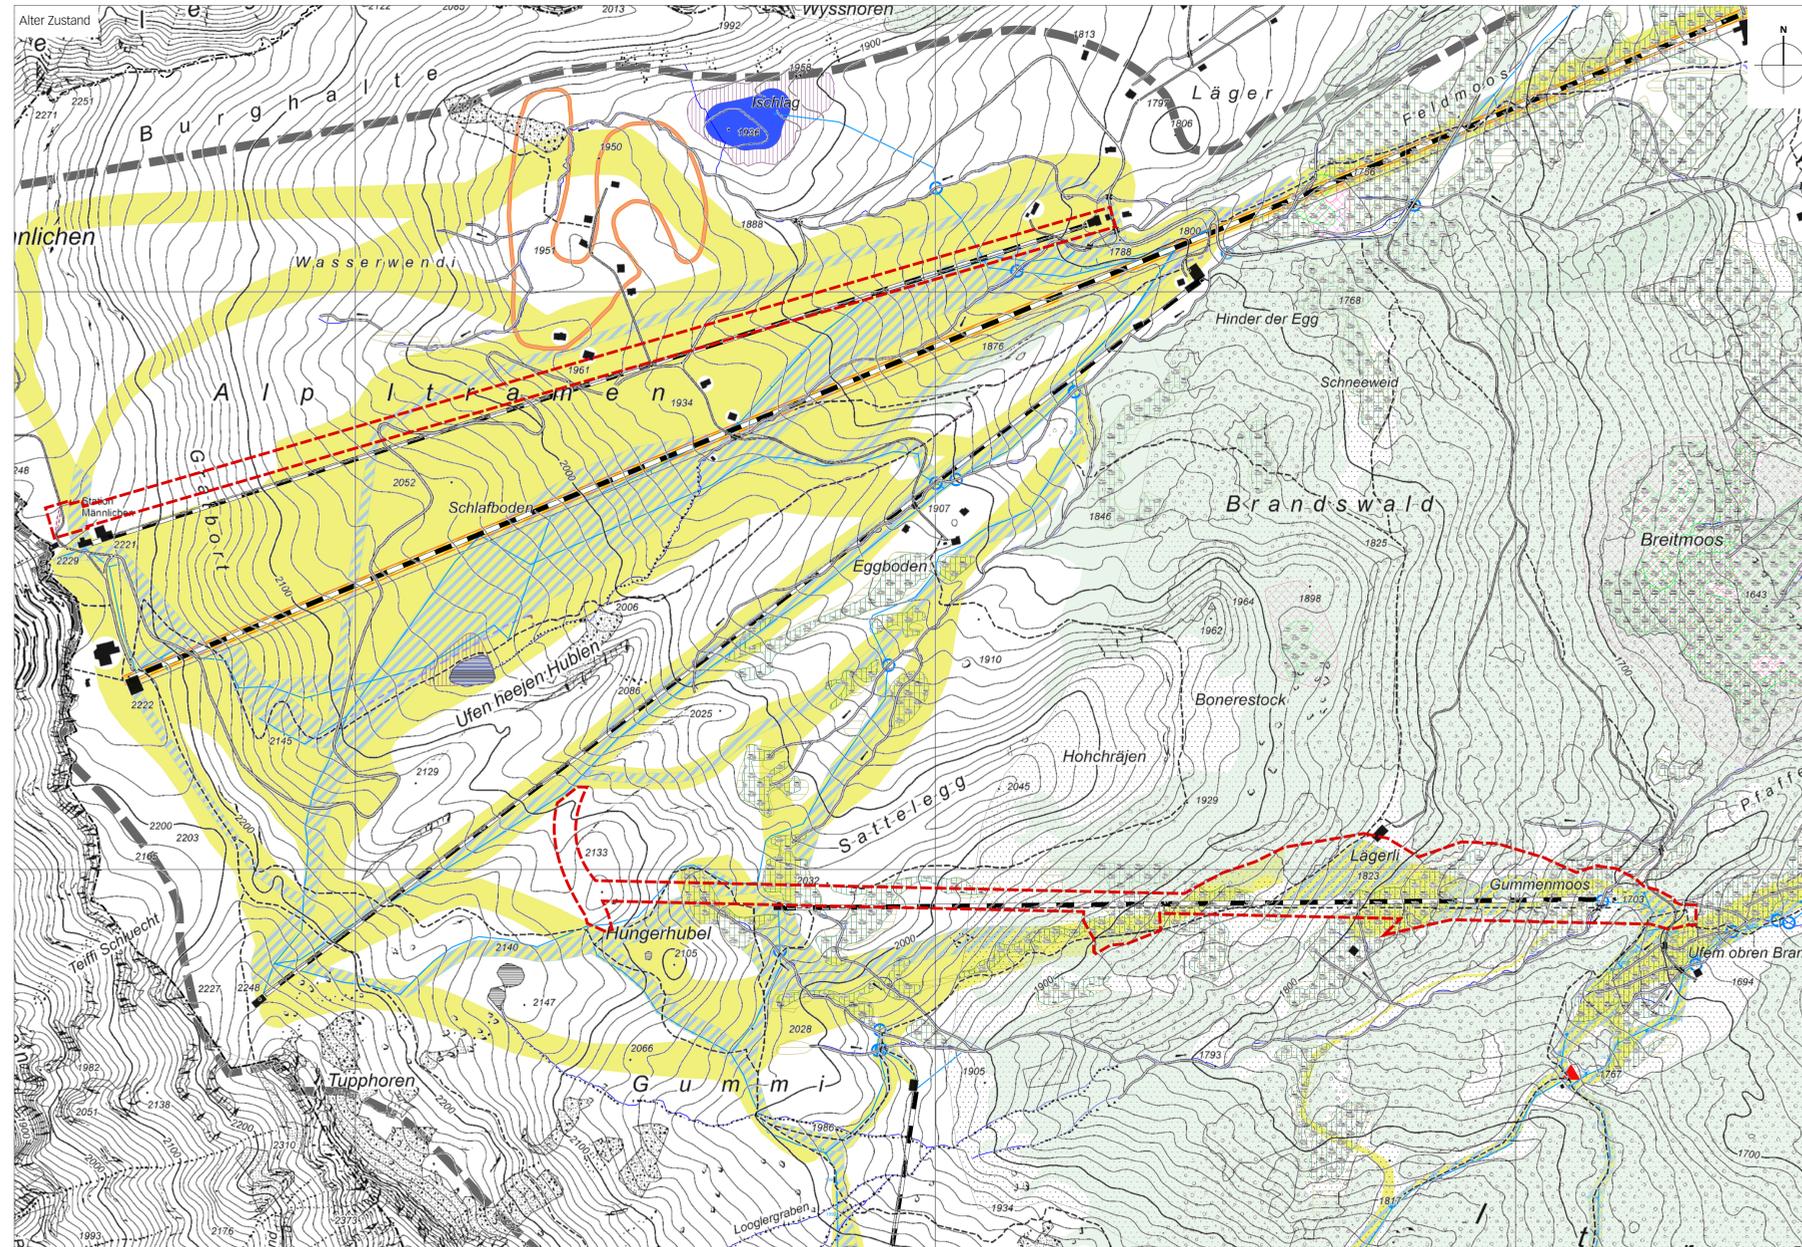

Legende

Inhalte

- Seilbahnkorridor
- Skipiste
- Skipiste mit Beschriftungsfläche
- Leitung mit Zapfstelle

Hinweise:

- Perimeter der Überbauungsordnung
- Transportanlage bestehend
- Gemeindegrenze
- Gewässerquengung
- Gewässernetz GMS offereingedat
- Gewässer offen
- Wald

Flächen für den Skisport

- Loipe
- Speichersee mit Umgebungszone

Beschleunigungsanlagen

- Pumpwerk
- Reservoir
- Wasserfassung

Schutzgebiete/Schutzobjekte

Nationale Bedeutung

- Hochmoor
- Naturschutzgebiet (kantonal)
- Flachmoore (national)
- Flachmoore (regional)
- Wildruhezone

historische Verkehrswege der Schweiz: Verlauf mit Substanz

- regional
- lokal

Koordinatenliste
folgt vor der Vorprüfung