


MITWIRKUNG

Einwohnergemeinde Grindelwald

Überbauungsordnung «Grund-Männlichen-Kleine Scheidegg»

Änderung «Seilbahnen Männlichen-Tschuggen»

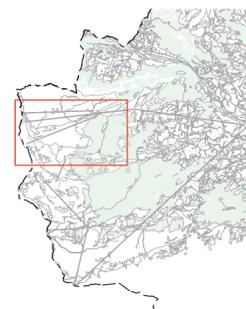

Vegetationsplan 1:5000, Ausschnitte

Die UeO-Änderung besteht aus:

- Änderung Überbauungsplan 1:7'500, Ausschnitte


weitere Unterlagen:

- Erläuterungsbericht
- Vegetationsplan, Ausschnitte
- Übersichtsplan Wald

Mai 2025

grindelwald/ueo beschneigung g-m-ks Seilbahnkorridore 08144/4/
Ausschnitte/08144_uepa_250521_ew/ns/rm

Ausschnitt Männlichen

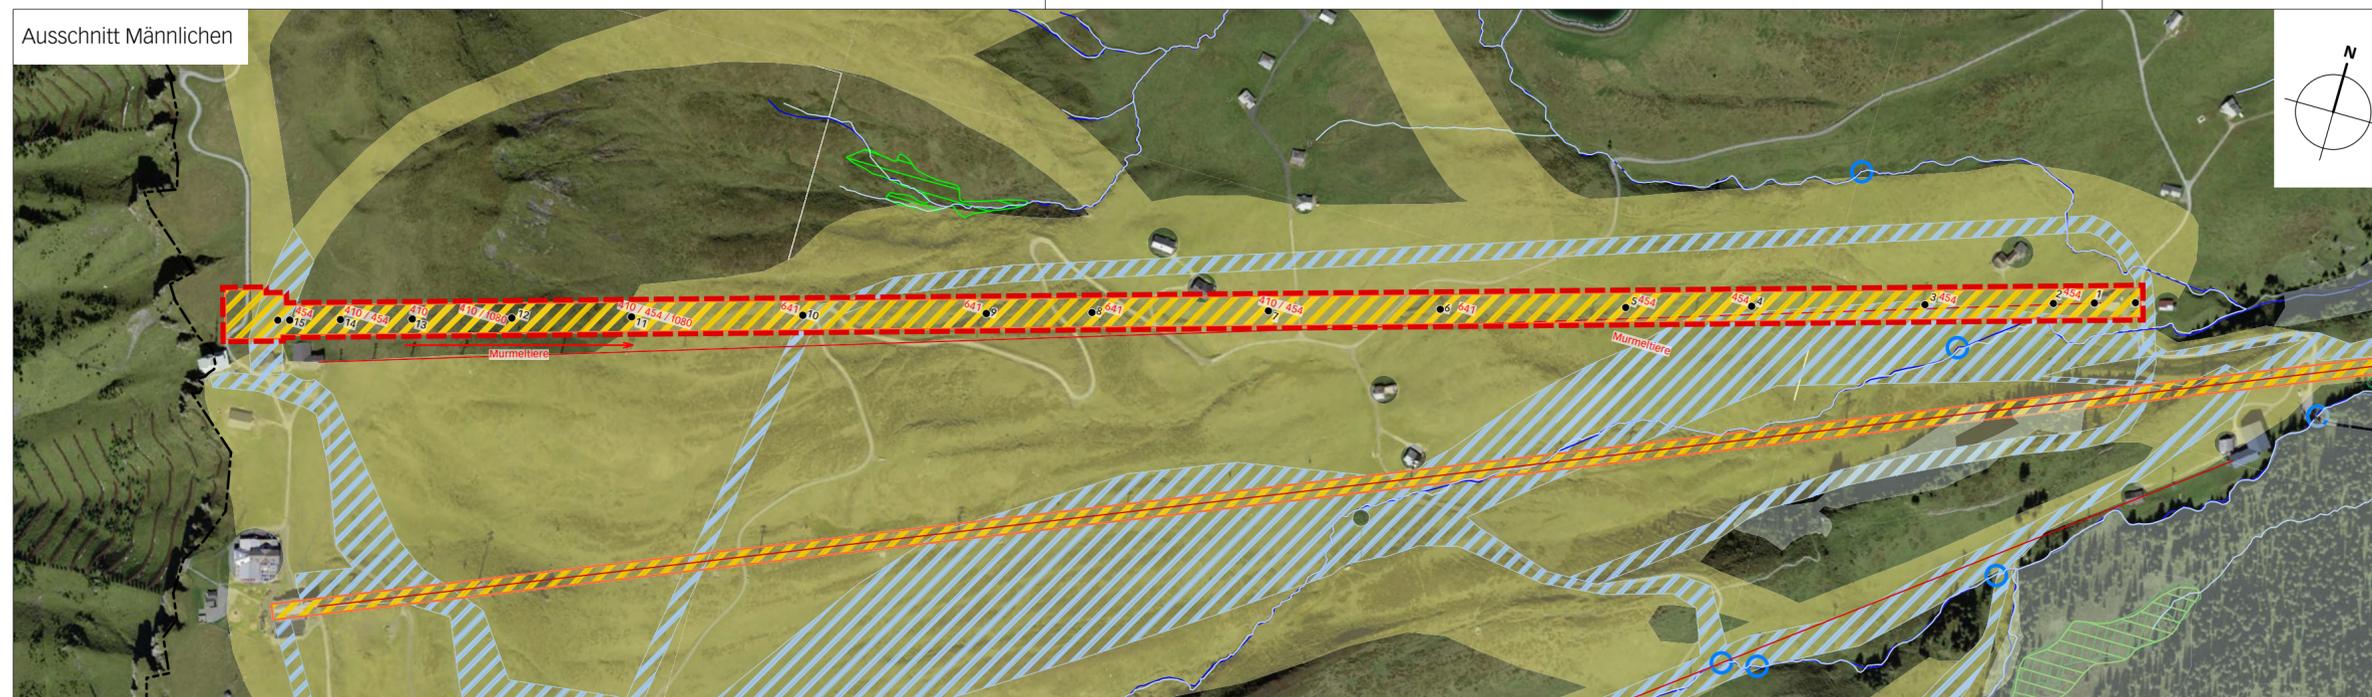

Legende

Inhalte: Vegetationsplan

Vegetationseinheiten, Landschaftselemente

- 163: Caricion nigrae; Saures Flachmoor
- 410: Nardion; Borstgrsrasen
- 454: Poion alpinae; Milchkrautweide
- 641: Rhododendro-Vaccinietum; Zwergstrauchheide
- 636: Vaccinio-Piceion: subalpiner Fichtenwald
- K162: Strasse, Skiliftrasse
- F080: Felsen, Felsköpfe
- 1 Stützen Männlichenstrecke

Hinweise: UeO Änderung

- Änderungsumfang der UeO Änderung

Flächen für den Skisport

- Skipiste
- Skipiste mit Beschneigungsfläche
- Seilbahnkorridor

Schutzgebiete/Schutzobjekte

Nationale Bedeutung

- Flachmoore (national)
- Flachmoore (regional)
- Seilbahn
- Gemeindegrenze
- Gewässerquerung
- Gewässernetz GN5 offen/ingedolt
- Gewässer offen
- Wald
- Waldfeststellung

Ausschnitt Tschuggen

