

## Genehmigungsvermerke

Mitwirkung vom ...  
Vorprüfung vom ...

Publikation im Amtsblatt ...  
Publikation im amtlichen Anzeiger ...  
Öffentliche Auflage vom ...

Einspracheverhandlungen am ...  
Erledigte Einsprachen ...  
Unerledigte Einsprachen ...  
Rechtsverwahrungen ...

Beschlossen durch den Gemeinderat am ...  
Beschlossen durch die Gemeindeversammlung am ...

Präsident Sekretärin

.....  
Beat Bucher Monika Kübli

Die Richtigkeit dieser Angaben bescheinigt:  
Grindelwald,

Gemeindeschreiberin

.....  
Monika Kübli

**Genehmigt durch das kantonale Amt für  
Gemeinden und Raumordnung**

MITWIRKUNG

## Einwohnergemeinde Grindelwald

### Änderung Überbauungsordnung «Touristische Nutzung First»

Teil der Planung "Ersatz Firstbahn"

*Hinweis:*

*Der Planausschnitt «Alter Zustand» zeigt den rechtskräftig genehmigten Überbauungsplan.*

*Der Planausschnitt «Neuer Zustand» zeigt die vorliegende Änderung, welche sich auf die Festlegung der Baubereiche für Seilbahnanlagen beschränkt. Gleichzeitig werden die im Rahmen der parallel laufenden Änderung (UeO- und Zonenplanänderung 2024) im Planausschnitt vorgenommenen Änderungen hinweisend dargestellt.*

### Änderung Überbauungsplan 1 «First», 1:2'000

Die Änderung der Überbauungsordnung «Touristische Nutzung First» besteht aus:

- Änderung Überbauungspläne 1 - 3 (UeP)
- Überbauungsplan 4 (UeP)
- Änderung Überbauungsvorschriften (UeV)


weitere Unterlagen:

- Erläuterungsbericht «Ersatz Firstbahn»


Juni 2025

grindelwald/ueo beschn. first 2020-23/06765/4/03/uep/zpä/  
06765\_uep\_zpä\_250612\_mw/im/dr

# Alter Zustand

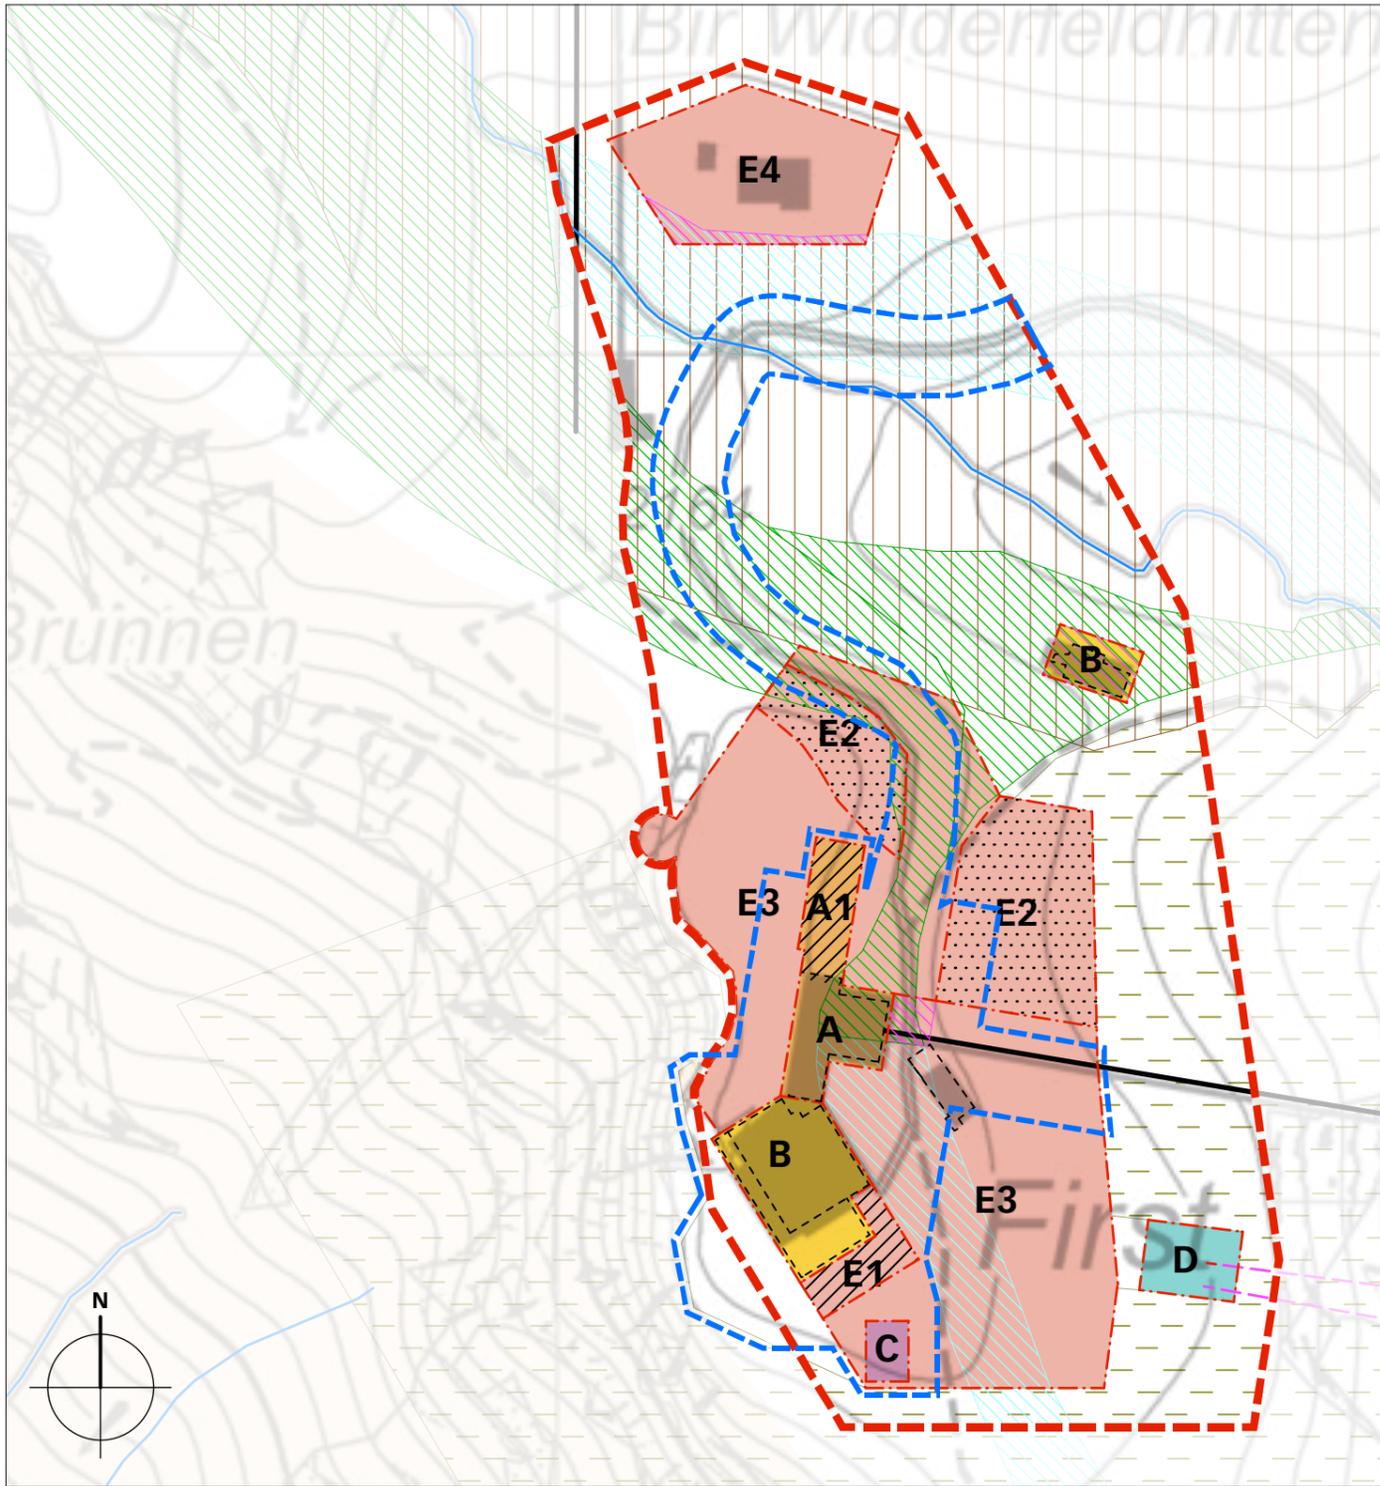

# Neuer Zustand

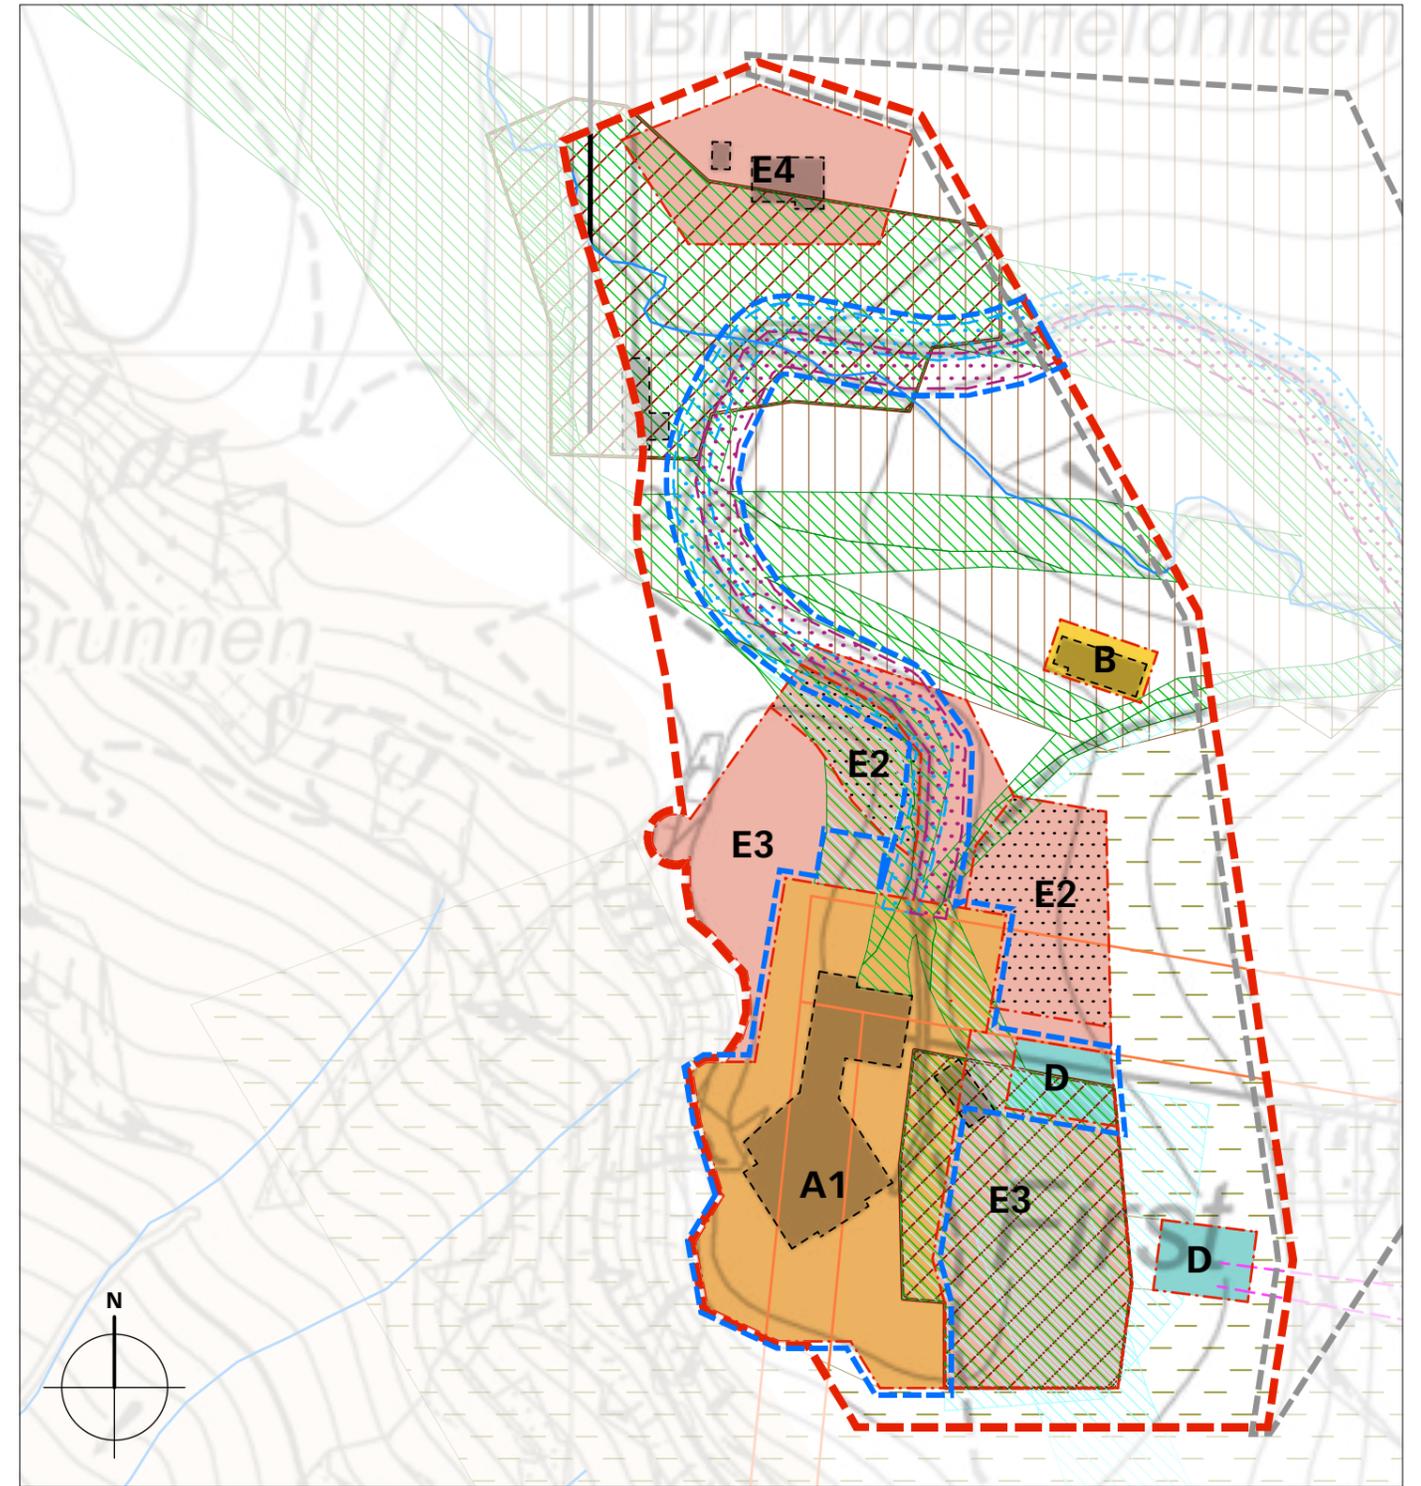

## Legende

Perimeter der Änderung

### Inhalte:

Baubereichsbegrenzung

Baubereich A / A1 (Darstellung alter Zustand)

Baubereich A1 (Darstellung neuer Zustand)

Baubereich B

Baubereich C

Baubereich D (First Flieger)

Baubereich E1

Baubereich E2 / E3

Strecke Mountain-Cart

Strecke Trotti-Bike

## Hinweise:

Wirkungsbereich

Wirkungsbereich Plan Nr. 4

Baubereich E4

Seilbahnkorridor

Anpassung Skipiste

Deponie

Skipiste mit Beschneigungsfläche

Skipiste

Skilift oder Sesselbahn bestehend

First Flyer/First Glider

Jagdbanngebiet

Wildruhegebiet (komunal)

Pflanzenschutzgebiet First

Gebäude bestehend

Gewässer nach GN5