

Ausschnitt 4 «Jochwang»

MITWIRKUNG

Einwohnergemeinde Grindelwald

Änderung Überbauungsordnung «Touristische Nutzung First»

Teil der Planung "Ersatz Firstbahn"

Hinweis:

Der Planausschnitt «Alter Zustand» zeigt den rechtskräftig genehmigten Überbauungsplan.  
 Der Planausschnitt «Neuer Zustand» zeigt die vorliegende Änderung, welche sich auf die Festlegung der Baubereiche für Seilbahnanlagen beschränkt. Gleichzeitig werden die im Rahmen der parallel laufenden Änderung (UeO- und Zonenplanänderung 2024) im Planausschnitt vorgenommenen Änderungen hinweisend dargestellt.

Änderung Überbauungsplan 4 «Jochwang», 1:2'500

- Die Änderung der Überbauungsordnung «Touristische Nutzung First» besteht aus:
- Änderung Überbauungspläne 1 - 3 (UeP)
  - Überbauungsplan 4 (UeP)
  - Änderung Überbauungsvorschriften (UeV)

- weitere Unterlagen:
- Erläuterungsbericht «Ersatz Firstbahn»


Juni 2025

grindelwald/ueo beschn. first 2020-23/06/765/4/03/uep/zp/66/65\_uep\_zp\_25/06/12\_mv/mv

ecoptima - Spitalgasse 34 - 3001 Bern - Industriestrasse 5a - 6210 Sursee - Tel. 031 310 50 80 - www.ecoptima.ch - info@ecoptima.ch

Genehmigungsvermerke

Mitwirkung vom	...	Die Richtigkeit dieser Angaben bescheinigt:
Vorprüfung vom	...	Grindelwald,
Publikation im Amtsblatt	...	Gemeindeschreiberin
Publikation im amtlichen Anzeiger	...	
Öffentliche Auflage vom	...	
Einspracheverhandlungen am	...	Monika Kübli
Erledigte Einsprachen	...	
Unerledigte Einsprachen	...	<b>Genehmigt durch das kantonale Amt für</b>
Rechtsverwahrungen	...	<b>Gemeinden und Raumordnung</b>
Beschlossen durch den Gemeinderat am	...	
Beschlossen durch die Gemeindeversammlung am	...	
Präsident	Sekretärin	
.....	.....	
Beat Bucher	Monika Kübli	

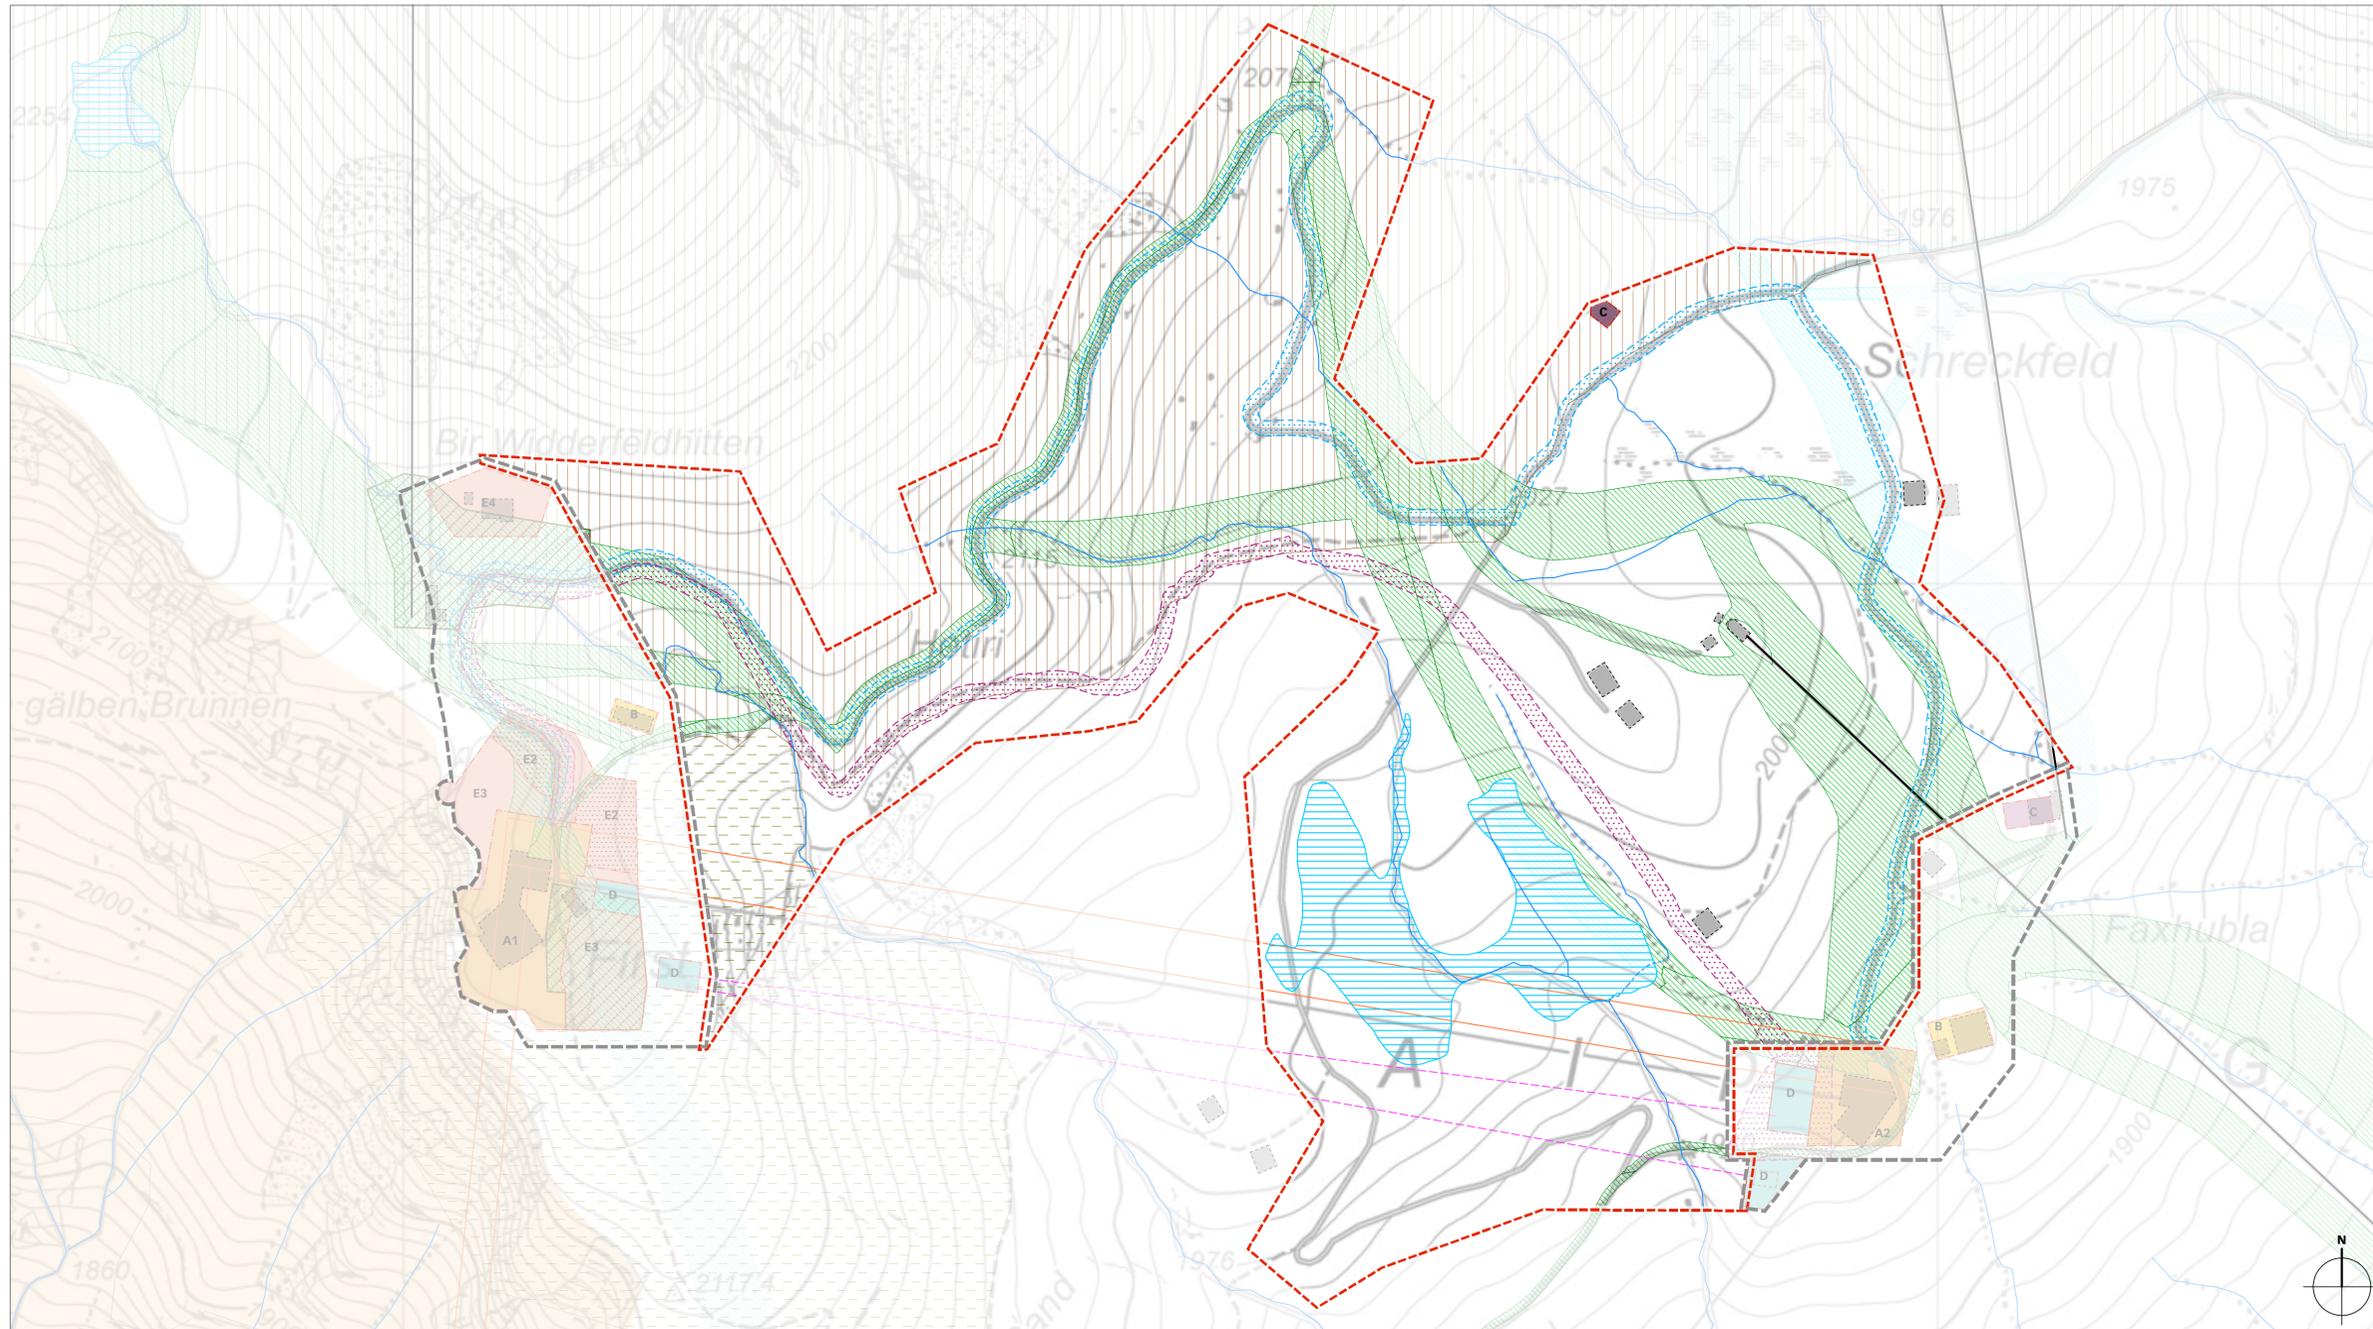

Legende

- Wirkungsbereich Plan Nr. 4
- Inhalte:**
- Baubereichsbegrenzung
- C Baubereich C
- Strecke Mountain-Cart
- Strecke Trotti-Bike
- Hinweise:**
- Wirkungsbereiche Pläne Nrn. 1 und 3
- A1 / A2 Baubereich A1 / A2
- B Baubereich B
- D Baubereich D (First Flieger)
- E1 E4 Baubereich E1 / E4
- E2 E3 Baubereich E2 / E3
- Seilbahnkorridor
- First Flyer/First Glider
- Deponie
- Skipiste mit Beschneigungsfläche
- Skipiste
- Skilift oder Sesselbahn bestehend
- Jagdbanngebiet
- Wildruhegebiet (komunal)
- Feuchtgebiet (kommunal / kantonale, Stand: 2022)
- Pflanzenschutzgebiet First
- Gebäude bestehend
- Gewässer nach GN5

