

MITWIRKUNG

Einwohnergemeinde Grindelwald

Überbauungsordnung «Furenmatte»

Teil der Planung «Ersatz Firstbahn»

Überbauungsplan (UeP) 1:750


Die Überbauungsordnung «Furenmatte» besteht aus:

- Überbauungsplan
- Überbauungsvorschriften

weitere Unterlagen:

- Erläuterungsbericht «Ersatz Firstbahn»
- Änderung Zonenplan
- Änderung Baureglement

Juni 2025
grindelwald/Ersatz Firstbahn 08145/4/uep/
08145_ueo_250612_mw/ms/rm

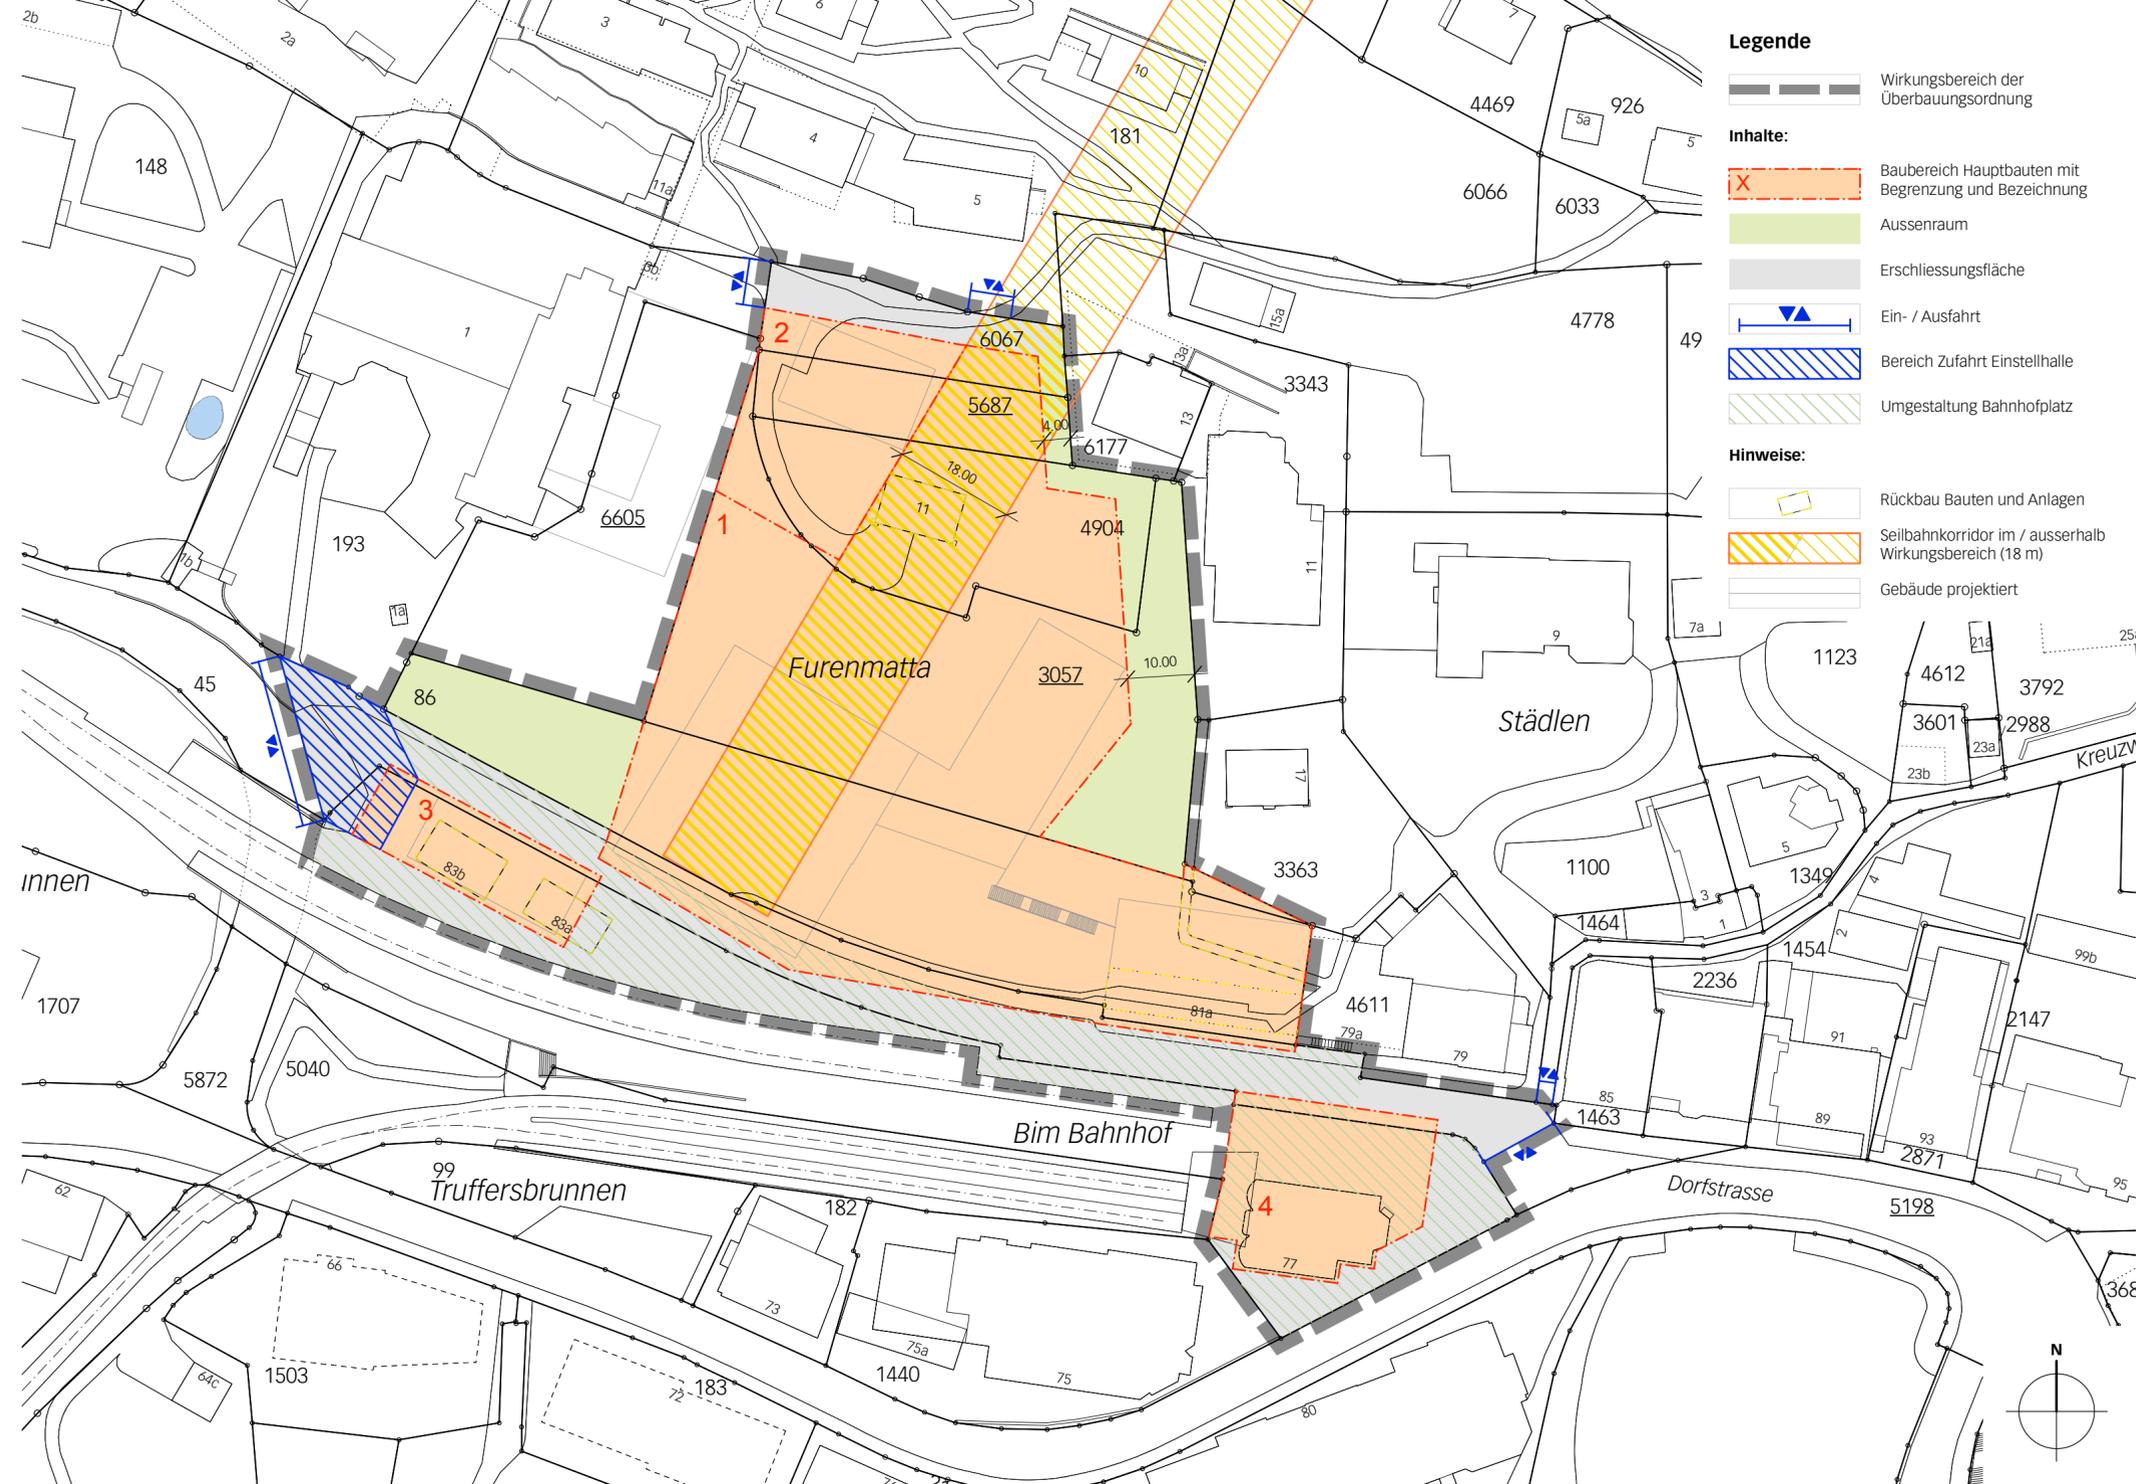

Legende

Wirkungsbereich der Überbauungsordnung

Inhalte:

Baubereich Hauptbauten mit Begrenzung und Bezeichnung

Aussenraum

Erschliessungsfläche

Ein- / Ausfahrt

Bereich Zufahrt Einstellhalle

Umgestaltung Bahnhofplatz

Hinweise:

Rückbau Bauten und Anlagen

Seilbahnkorridor im / ausserhalb Wirkungsbereich (18 m)

Gebäude projektiert

Genehmigungsvermerke

Mitwirkung vom ...
Vorprüfung vom ...

Publikation im Amtsblatt ...
Publikation im amtlichen Anzeiger ...
Öffentliche Auflage vom ...

Einspracheverhandlungen am ...
Erledigte Einsprachen ...
Unerledigte Einsprachen ...
Rechtsverwahrungen ...

Beschlossen durch den Gemeinderat am ...
Beschlossen durch die Gemeindeversammlung am ...

Präsident Sekretärin

Beat Bucher Monika Kübli

Die Richtigkeit dieser Angaben bescheinigt:
Grindelwald,

Gemeinbeschreiberin

Monika Kübli

Genehmigt durch das kantonale Amt für
Gemeinden und Raumordnung