

Genehmigungsvermerke

Mitwirkung vom 25. September bis 27. Oktober 2025
Vorprüfung vom 21. Mai 2026

Publikation im amtlichen Anzeiger ...
Öffentliche Auflage vom ...

Einspracheverhandlungen am ...
Erledigte Einsprachen ...
Unerledigte Einsprachen ...
Rechtsverwahrungen ...

Beschlossen durch den Gemeinderat am ...
Beschlossen durch die Gemeindeversammlung am ...

Der Präsident Die Gemeindeschreiberin

.....
Beat Bucher Monika Kübli

Die Richtigkeit dieser Angaben bescheinigt:
Grindelwald,

Der Gemeindeschreiber

.....
Monika Kübli

**Genehmigt durch das kantonale Amt für
Gemeinden und Raumordnung**

ÖFFENTLICHE AUFLAGE

Einwohnergemeinde Grindelwald

Zonenplan- und Baureglementsänderung «Schulhaus Bussalp»

Zonenplanänderung 1:1'000

Die Zonenplan- und Baureglements-
änderung besteht aus:

- Zonenplanänderung
- Baureglementsänderung

weitere Unterlagen:
• Erläuterungsbericht


29. Mai 2026

grindelwald/zpa schulhaus bussalp 07983/4/zpä/07983_zpä_260529/ns

Alter Zustand




Neuer Zustand

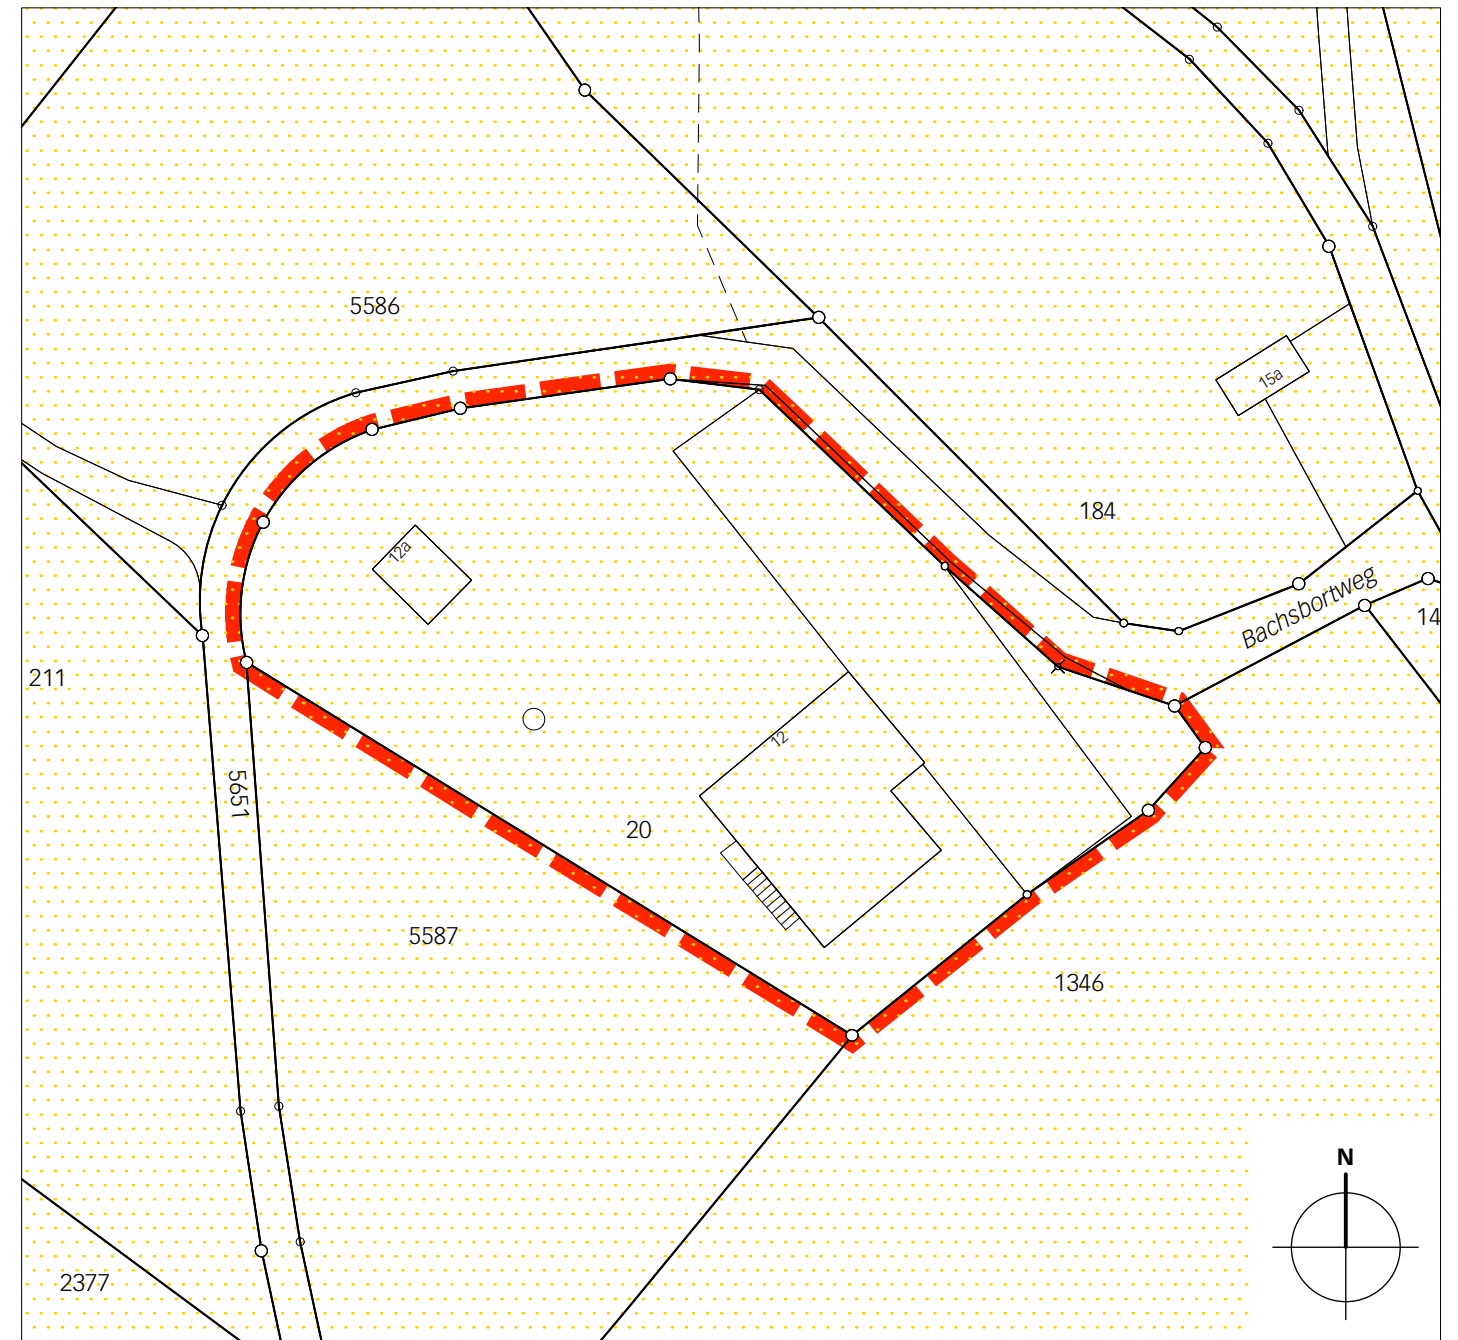

Legende

 Wirkungsbereich der Zonenplanänderung

Inhalte:

 Zone für öffentliche Nutzung

 Landwirtschaftszone

Hinweise:

 geringe Gefährdung