

Genehmigungsvermerke

Publikation im Amtsblatt vom	...
Publikation im amtlichen Anzeiger vom	...
Öffentliche Auflage vom	... – ...
Einspracheverhandlungen am	...
Erledigte Einsprachen	...
Unerledigte Einsprachen	...
Rechtsverwahrungen	...
Beschlossen durch den Gemeinderat am	...
Bekanntmachung nach Art. 122 Abs. 8 BauV am	...
Der Gemeindepräsident	Die Gemeindeschreiberin

.....	
Beat Bucher	Monika Kübli

Die Richtigkeit dieser Angaben bescheinigt:
Grindelwald, den

Die Gemeindeschreiberin

.....
Monika Kübli

Genehmigt durch das kantonale Amt für
Gemeinden und Raumordnung

EINWOHNERGEMEINDE GRINDELWALD
ZONENPLANÄNDERUNG "ALMIS-SCHWENDI"

ZONENPLANÄNDERUNG, 1:500

- Die Änderung besteht aus:
- Zonenplanänderung Ausschnitt "Almis"
 - **Zonenplanänderung Ausschnitt "Schwendi"**


- Weitere Unterlagen:
- Erläuterungsbericht

Auflage
1. Juni 2026

Alter Zustand



Neuer Zustand

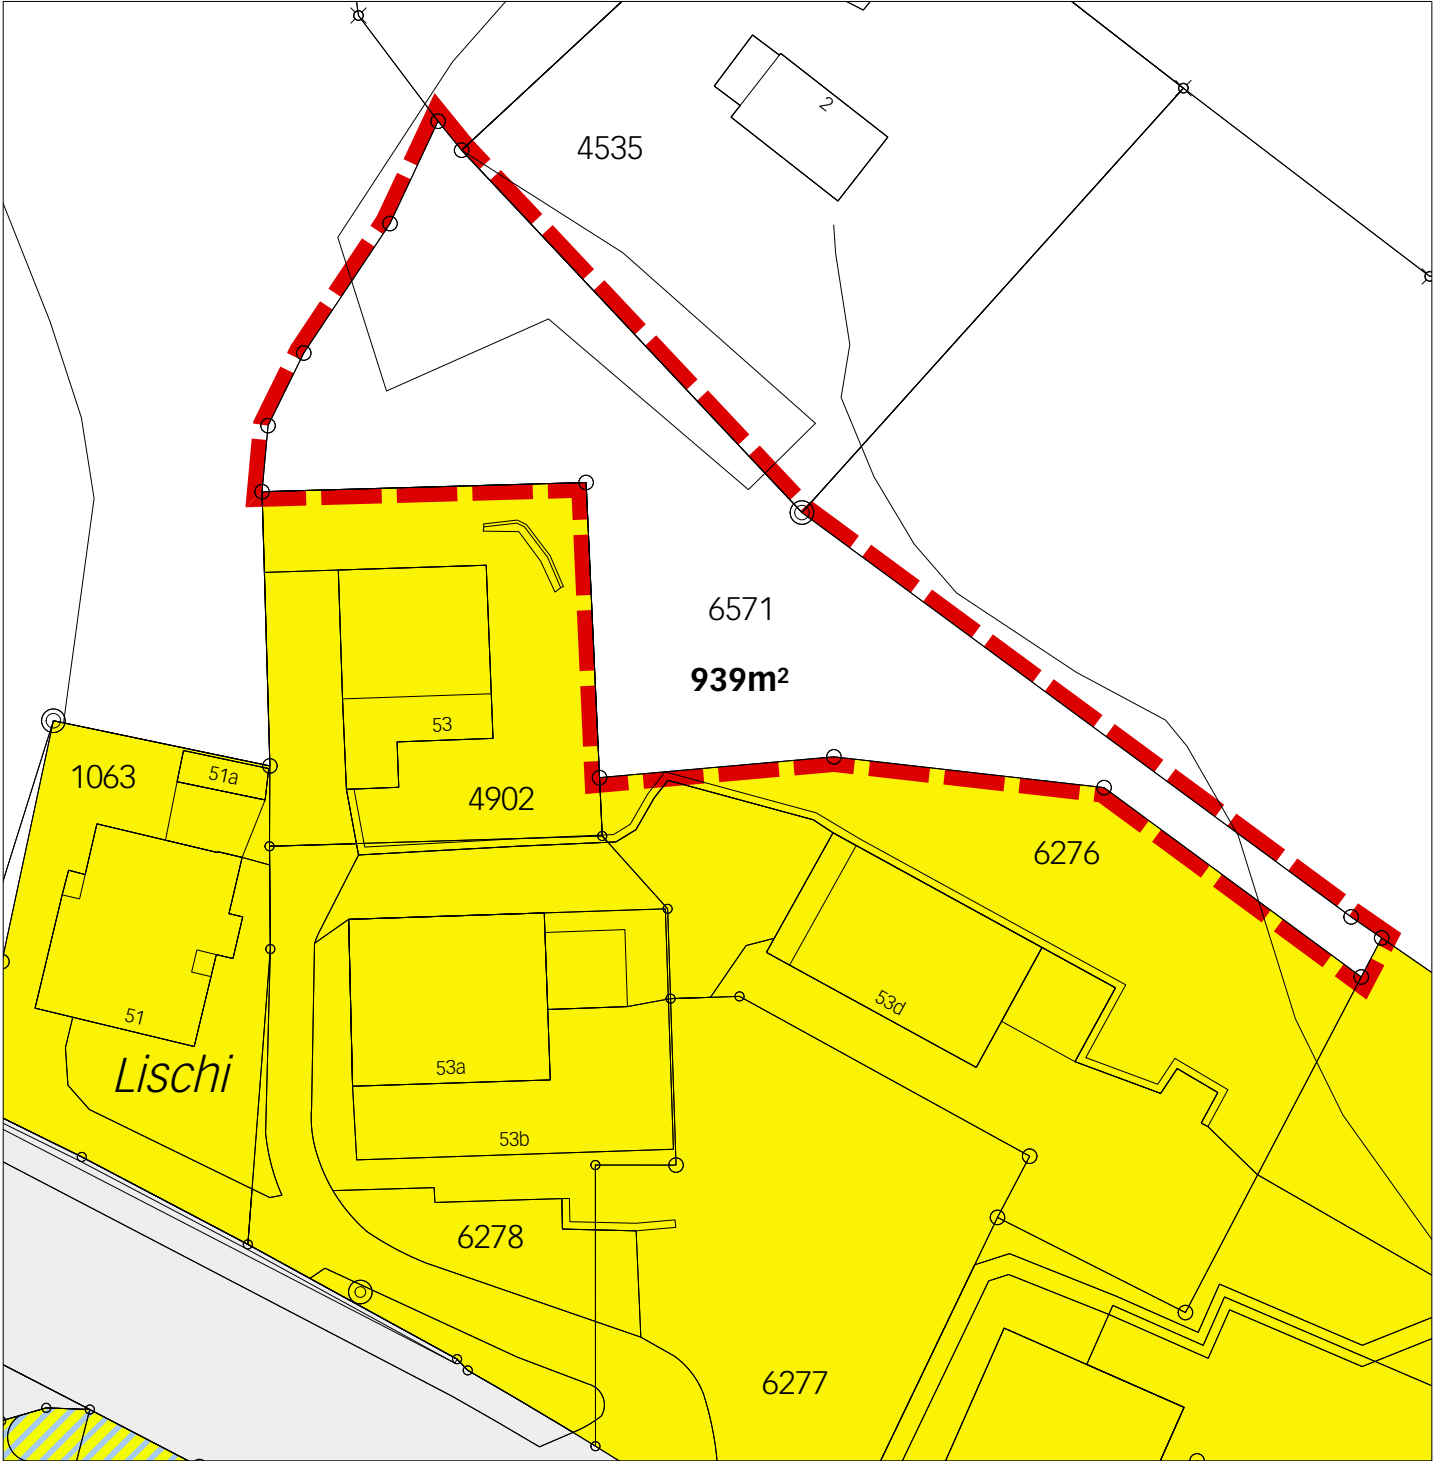

Legende

Änderungsperimeter

Inhalte der Zonenplanänderung

Bauzonen

Wohnzone, 2 Geschosse

Hinweise der Zonenplanänderung

Bauzonen

Mischzone, 2 Geschosse

Landwirtschaft

Landwirtschaftszone

Verkehrsfläche

