

Genehmigungsvermerke

Mitwirkung vom	...
Vorprüfung vom	...
Publikation im Amtsblatt vom	...
Publikation im amtlichen Anzeiger vom	...
Publikation im Echo von Grindelwald	...
Öffentliche Auflage vom	...
Einspracheverhandlungen am	–
Erledigte Einsprachen	–
Unerledigte Einsprachen	–
Rechtsverwahrungen	–
Beschlossen durch den Gemeinderat am	...
Beschlossen durch die Gemeindeversammlung am	...
Gemeindepräsident	Sekretär

Christian Anderegg Thomas Dräyer

Die Richtigkeit dieser Angaben bescheinigt:
Grindelwald,

Gemeindevorwalter

Thomas Dräyer

**Genehmigt durch das kantonale Amt für
Gemeinden und Raumordnung**

MITWIRKUNG

Einwohnergemeinde Grindelwald

Überbauungsordnung «Hotel im Grund»

Überbauungsplan 1:1000

Die UeO besteht aus:

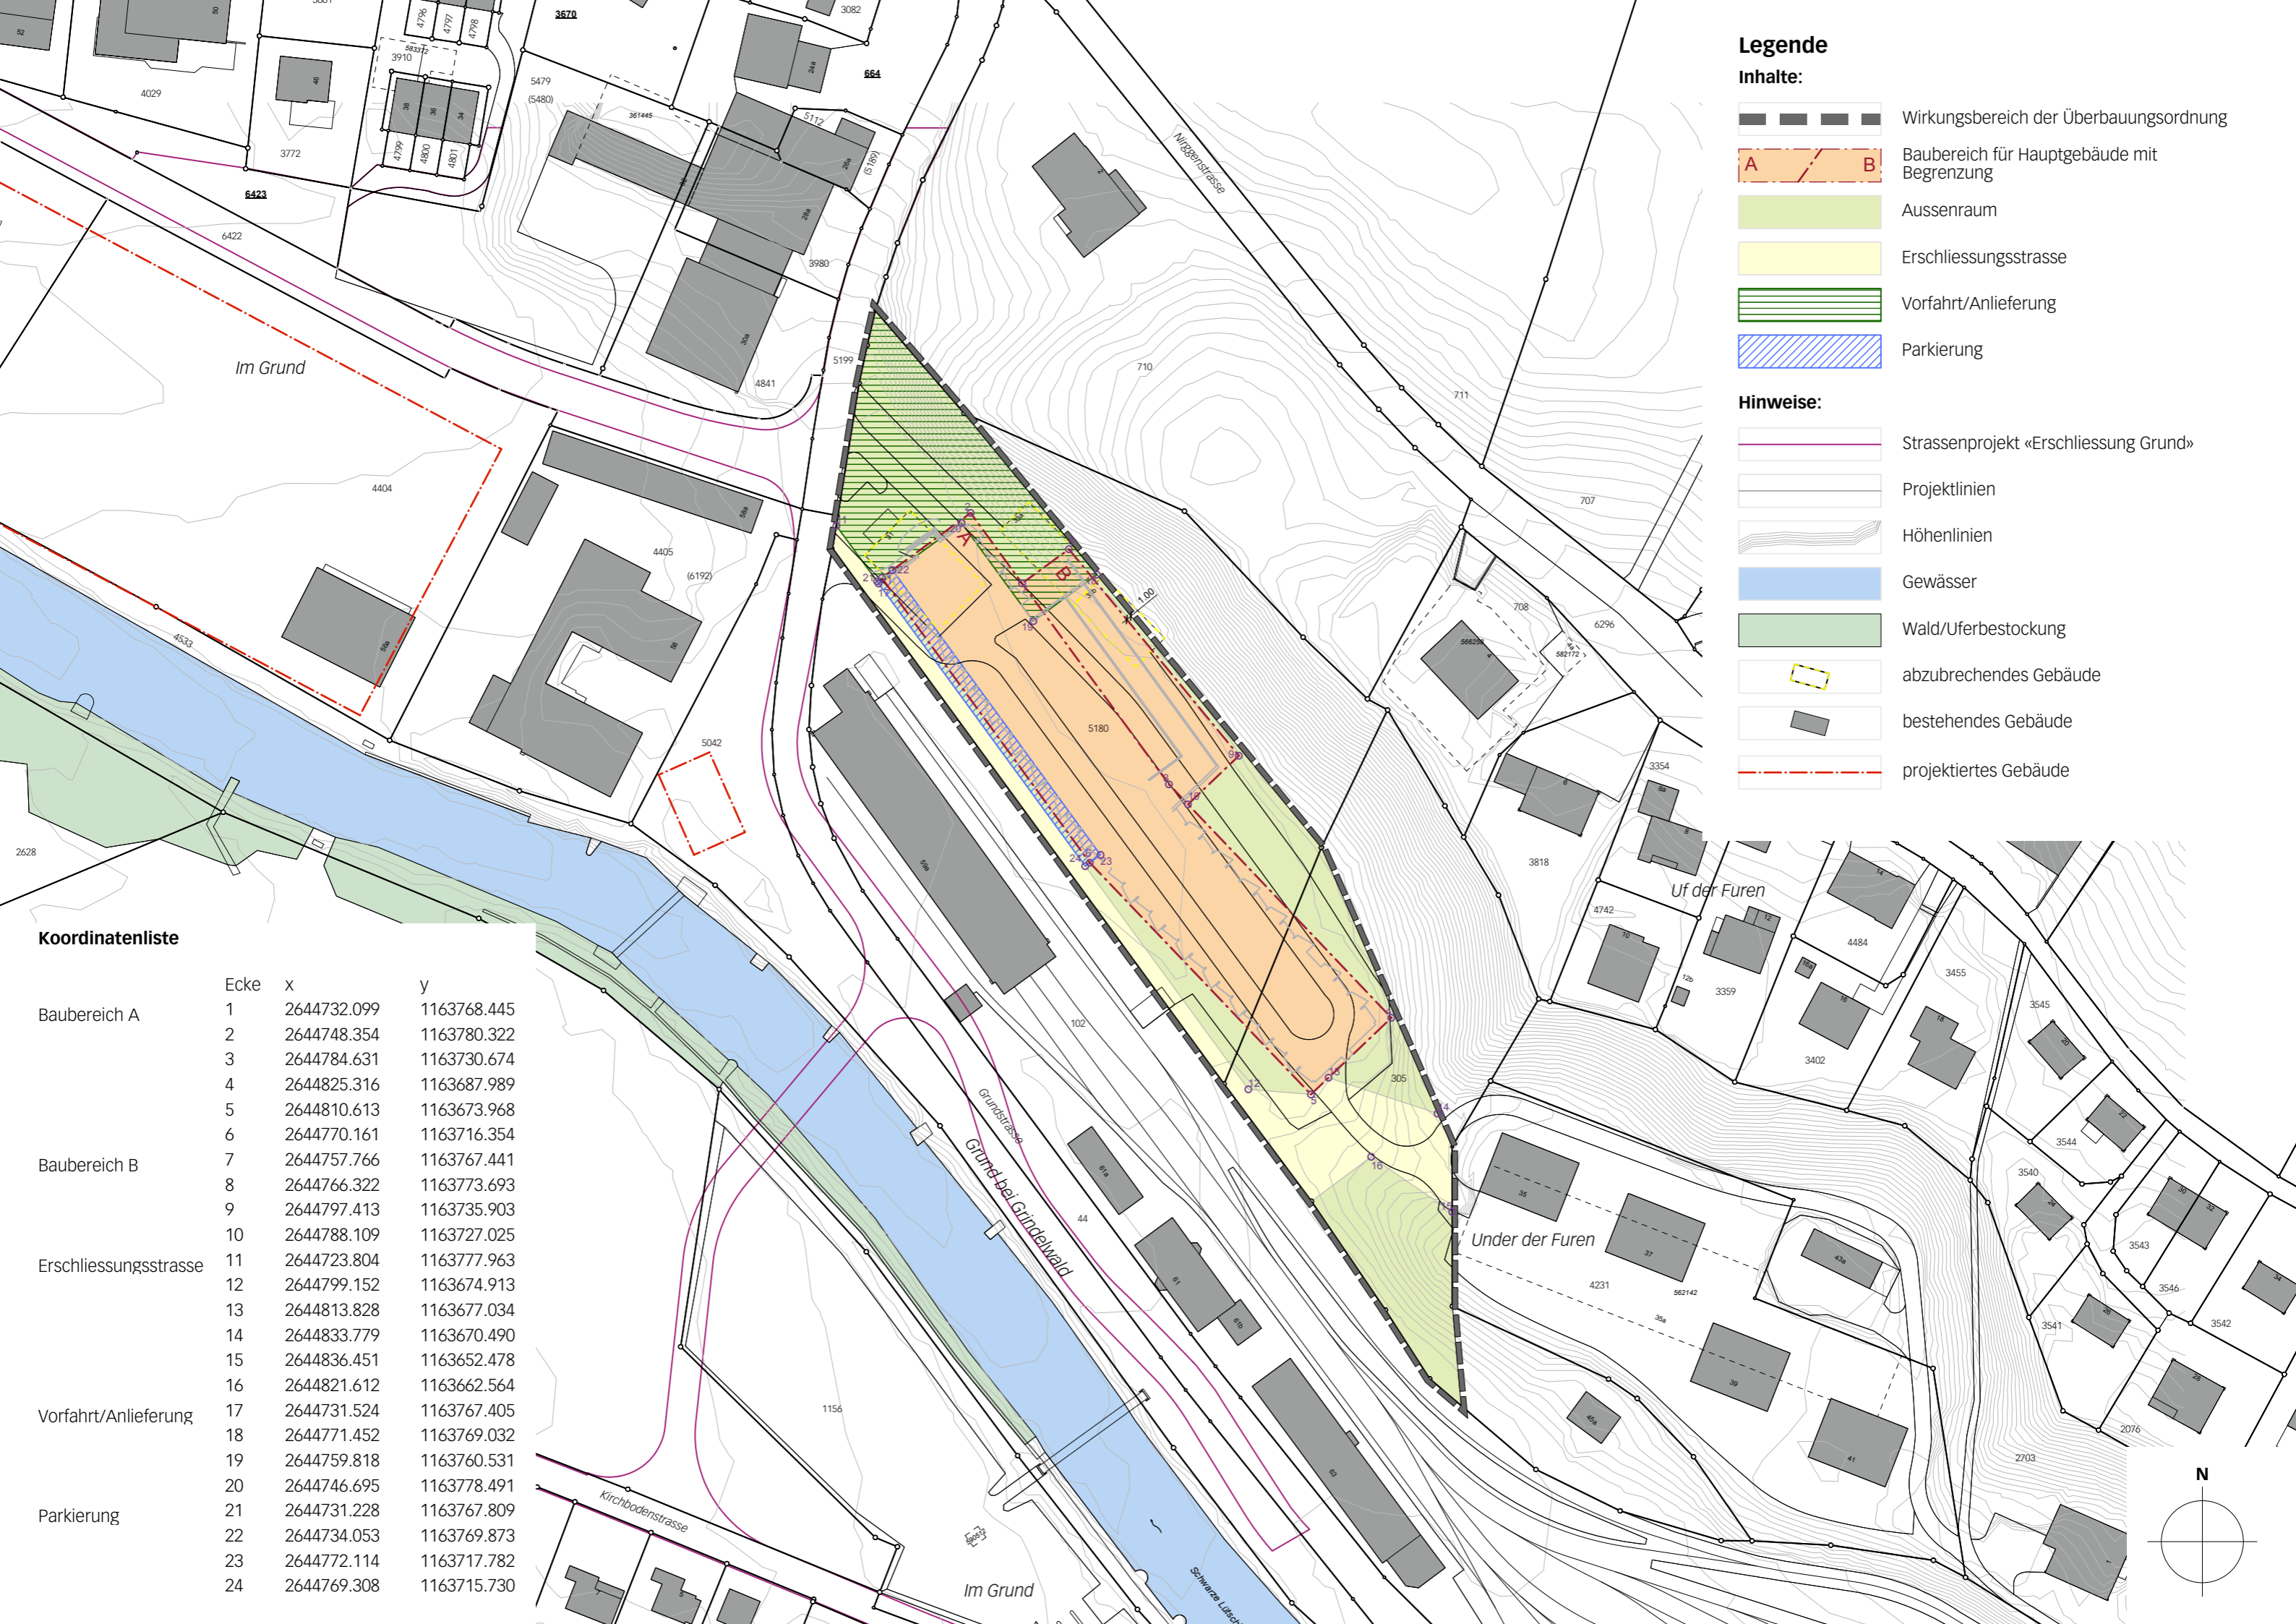
- Überbauungsplan
- Überbauungsvorschriften

Weitere Unterlagen:

- Erläuterungsbericht mit Richt-
projekt
- Zonenplanänderung




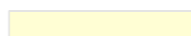


Mai 2019

grindelwald/hotelkonzept «aves» 06429/4/ueo/uep/
06429_uep_190527_mw/os











Legende

Inhalte:

-  Wirkungsbereich der Überbauungsordnung
-  Baubereich für Hauptgebäude mit Begrenzung
-  Aussenraum
-  Erschliessungsstrasse
-  Vorfahrt/Anlieferung
-  Parkierung

Hinweise:

-  Strassenprojekt «Erschliessung Grund»
-  Projektlinien
-  Höhenlinien
-  Gewässer
-  Wald/Uferbestockung
-  abzubrechendes Gebäude
-  bestehendes Gebäude
-  projektiertes Gebäude

Koordinatenliste

	Ecke	x	y
Baubereich A	1	2644732.099	1163768.445
	2	2644748.354	1163780.322
	3	2644784.631	1163730.674
	4	2644825.316	1163687.989
	5	2644810.613	1163673.968
	6	2644770.161	1163716.354
Baubereich B	7	2644757.766	1163767.441
	8	2644766.322	1163773.693
	9	2644797.413	1163735.903
	10	2644788.109	1163727.025
Erschliessungsstrasse	11	2644723.804	1163777.963
	12	2644799.152	1163674.913
	13	2644813.828	1163677.034
	14	2644833.779	1163670.490
	15	2644836.451	1163652.478
Vorfahrt/Anlieferung	16	2644821.612	1163662.564
	17	2644731.524	1163767.405
	18	2644771.452	1163769.032
	19	2644759.818	1163760.531
Parkierung	20	2644746.695	1163778.491
	21	2644731.228	1163767.809
	22	2644734.053	1163769.873
	23	2644772.114	1163717.782
	24	2644769.308	1163715.730