

Genehmigungsvermerke

Mitwirkung vom
Vorprüfung vom

31. Mai – 01. Juli 2019
26. November 2020 - 25. August 2022

Publikation im Amtsblatt vom
Publikation im amtlichen Anzeiger vom
Öffentliche Auflage vom

Einspracheverhandlungen vom
Erledigte Einsprachen
Unerledigte Einsprachen
Rechtsverwahrungen

Beschlossen durch den Gemeinderat am
Beschlossen durch die Gemeindeversammlung am

Gemeindepräsident

Sekretärin

Beat Bucher

Monika Kübli

Die Richtigkeit dieser Angaben bescheinigt:
Grindelwald,

Gemeindeschreiberin

Monika Kübli

**Genehmigt durch das kantonale Amt für
Gemeinden und Raumordnung**

AUFLAGE

Einwohnergemeinde Grindelwald

Überbauungsordnung «Hotel im Grund»

Überbauungsplan 1:1000

Die UeO besteht aus:


- Überbauungsplan 1:1000
- Überbauungsvorschriften

Weitere Unterlagen:

- Erläuterungsbericht mit Richt-
projekt
- Mitwirkungsbericht
- Zonenplanänderung


10. Januar 2023

grindelwald/hotelkonzept «aves» 06429/4/
ueo/uep/ 06429_uep_230110_AL/os/mj

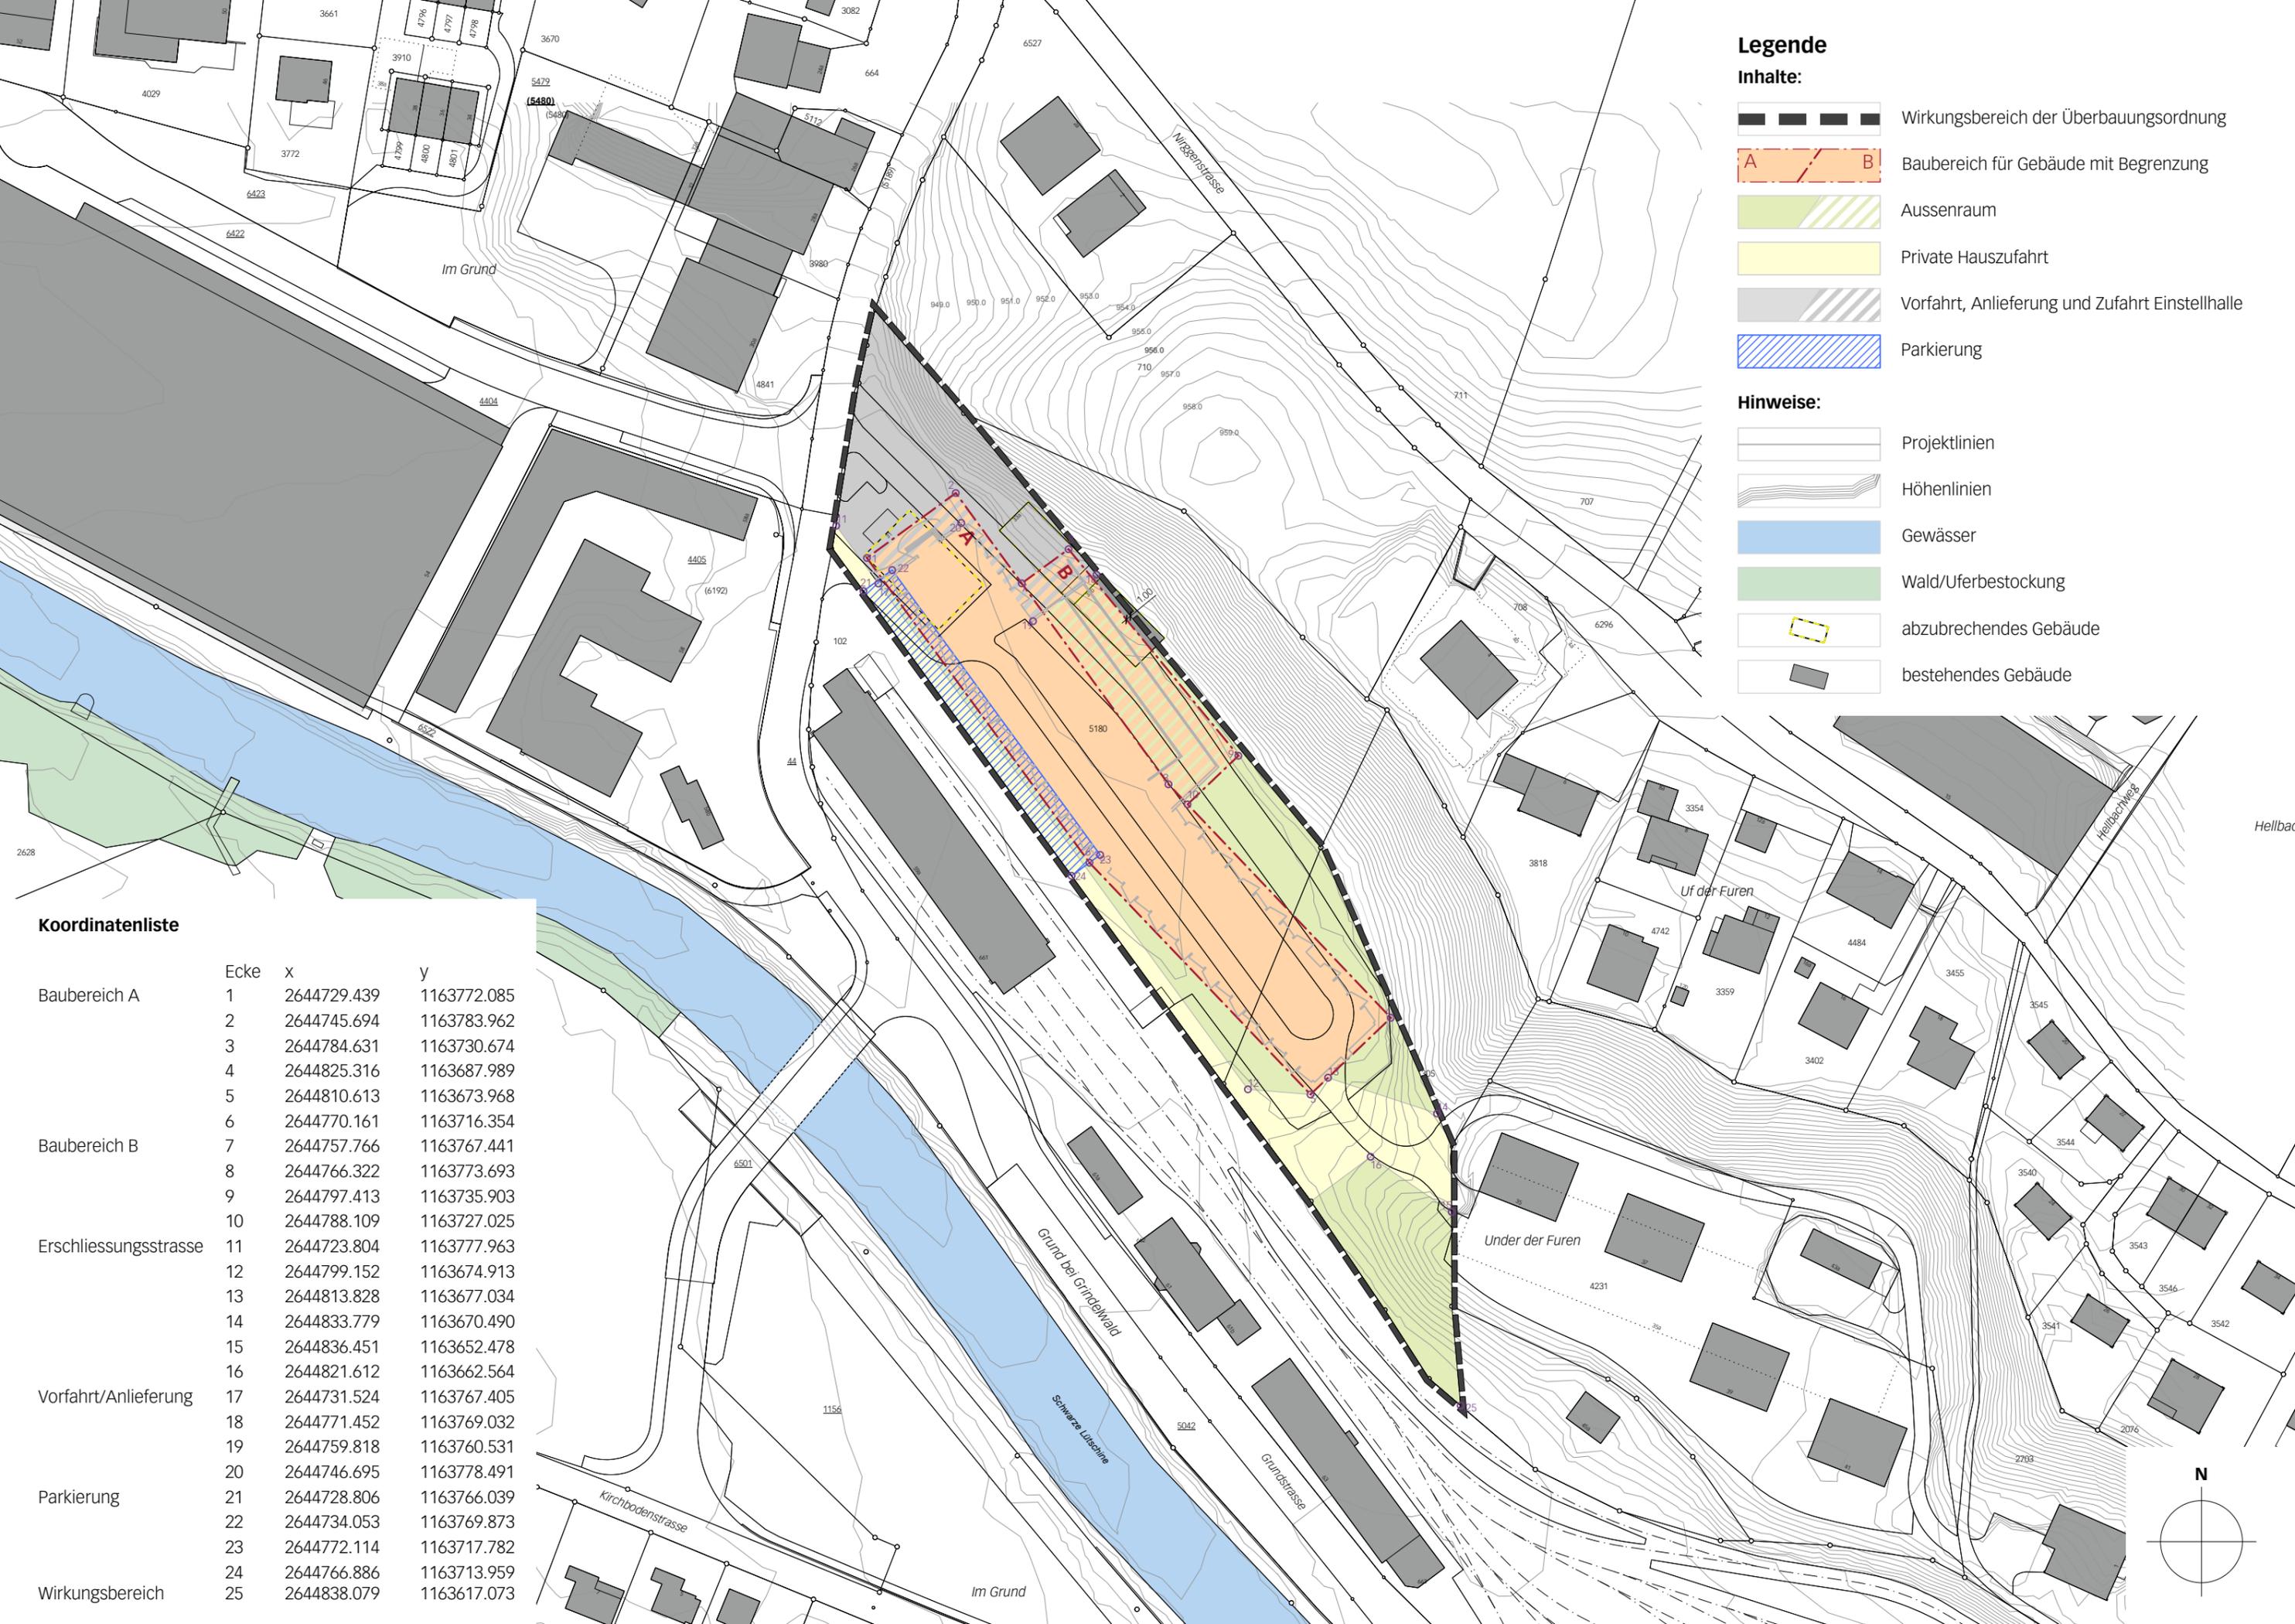

Legende

Inhalte:

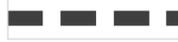-  Wirkungsbereich der Überbauungsordnung
-  Baubereich für Gebäude mit Begrenzung
-  Aussenraum
-  Private Hauszufahrt
-  Vorfahrt, Anlieferung und Zufahrt Einstellhalle
-  Parkierung

Hinweise:

-  Projektlinien
-  Höhenlinien
-  Gewässer
-  Wald/Uferbestockung
-  abzubrechendes Gebäude
-  bestehendes Gebäude

Koordinatenliste

	Ecke	x	y
Baubereich A	1	2644729.439	1163772.085
	2	2644745.694	1163783.962
	3	2644784.631	1163730.674
	4	2644825.316	1163687.989
	5	2644810.613	1163673.968
Baubereich B	6	2644770.161	1163716.354
	7	2644757.766	1163767.441
	8	2644766.322	1163773.693
	9	2644797.413	1163735.903
	10	2644788.109	1163727.025
Erschliessungsstrasse	11	2644723.804	1163777.963
	12	2644799.152	1163674.913
	13	2644813.828	1163677.034
	14	2644833.779	1163670.490
	15	2644836.451	1163652.478
Vorfahrt/Anlieferung	16	2644821.612	1163662.564
	17	2644731.524	1163767.405
	18	2644771.452	1163769.032
	19	2644759.818	1163760.531
Parkierung	20	2644746.695	1163778.491
	21	2644728.806	1163766.039
	22	2644734.053	1163769.873
	23	2644772.114	1163717.782
Wirkungsbereich	24	2644766.886	1163713.959
	25	2644838.079	1163617.073