

NACHTRÄGLICHE AUFLAGE

Einwohnergemeinde Grindelwald

Überbauungsordnung «Langlaufloipen Lütschine»
Mit Änderung Zonenplan Landschaft

Überbauungsplan 1:2'500

Die Überbauungsordnung besteht aus:

- Überbauungsplan 1: 2'500
- Überbauungsvorschriften

weitere Unterlagen:

- Erläuterungsbericht / Bericht nach Art. 47 RPV
- Lärbericht
- Änderung Zonenplan Landschaft 1:2'500

24. Juni 2025

grindelwald@ecoptima.ch
ecoptima.ch

ecoptima · Spitalgasse 34 · Postfach · 3001 Bern · Telefon 031 310 50 80 · Fax 031 310 50 81 · www.ecoptima.ch · info@ecoptima.ch

Genehmigungsvermerke

Mitwirkung vom 22. Dezember 2017 - 22. Januar 2018
Vorprüfung vom 6. Oktober 2022

Publikation im Amtsblatt vom 18. Dezember 2024
Publikation im amtlichen Anzeiger vom 19. und 27. Dezember 2024
Öffentliche Auflage vom 20. Dezember 2024 bis 31. Januar 2025

Einspracheverhandlungen am 17. März 2025
Erladigte Einsprachen 2
Unerladigte Einsprachen -
Rechtsverwahrungen 1

Beschlossen durch den Gemeinderat am 13. Mai 2025
Beschlossen durch die Gemeindeversammlung 6. Juni 2025

Nachträgliche Auflage vom

Einspracheverhandlungen am
Erladigte Einsprachen
Unerladigte Einsprachen
Rechtsverwahrungen

Der Präsident Die Sekretärin


Beat Bucher Monika Kübli

Die Richtigkeit dieser Angaben bescheinigt:
Grindelwald,

Die Gemeindeschreiberin

Monika Kübli

Genehmigt durch das kantonale Amt für
Gemeinden und Raumordnung

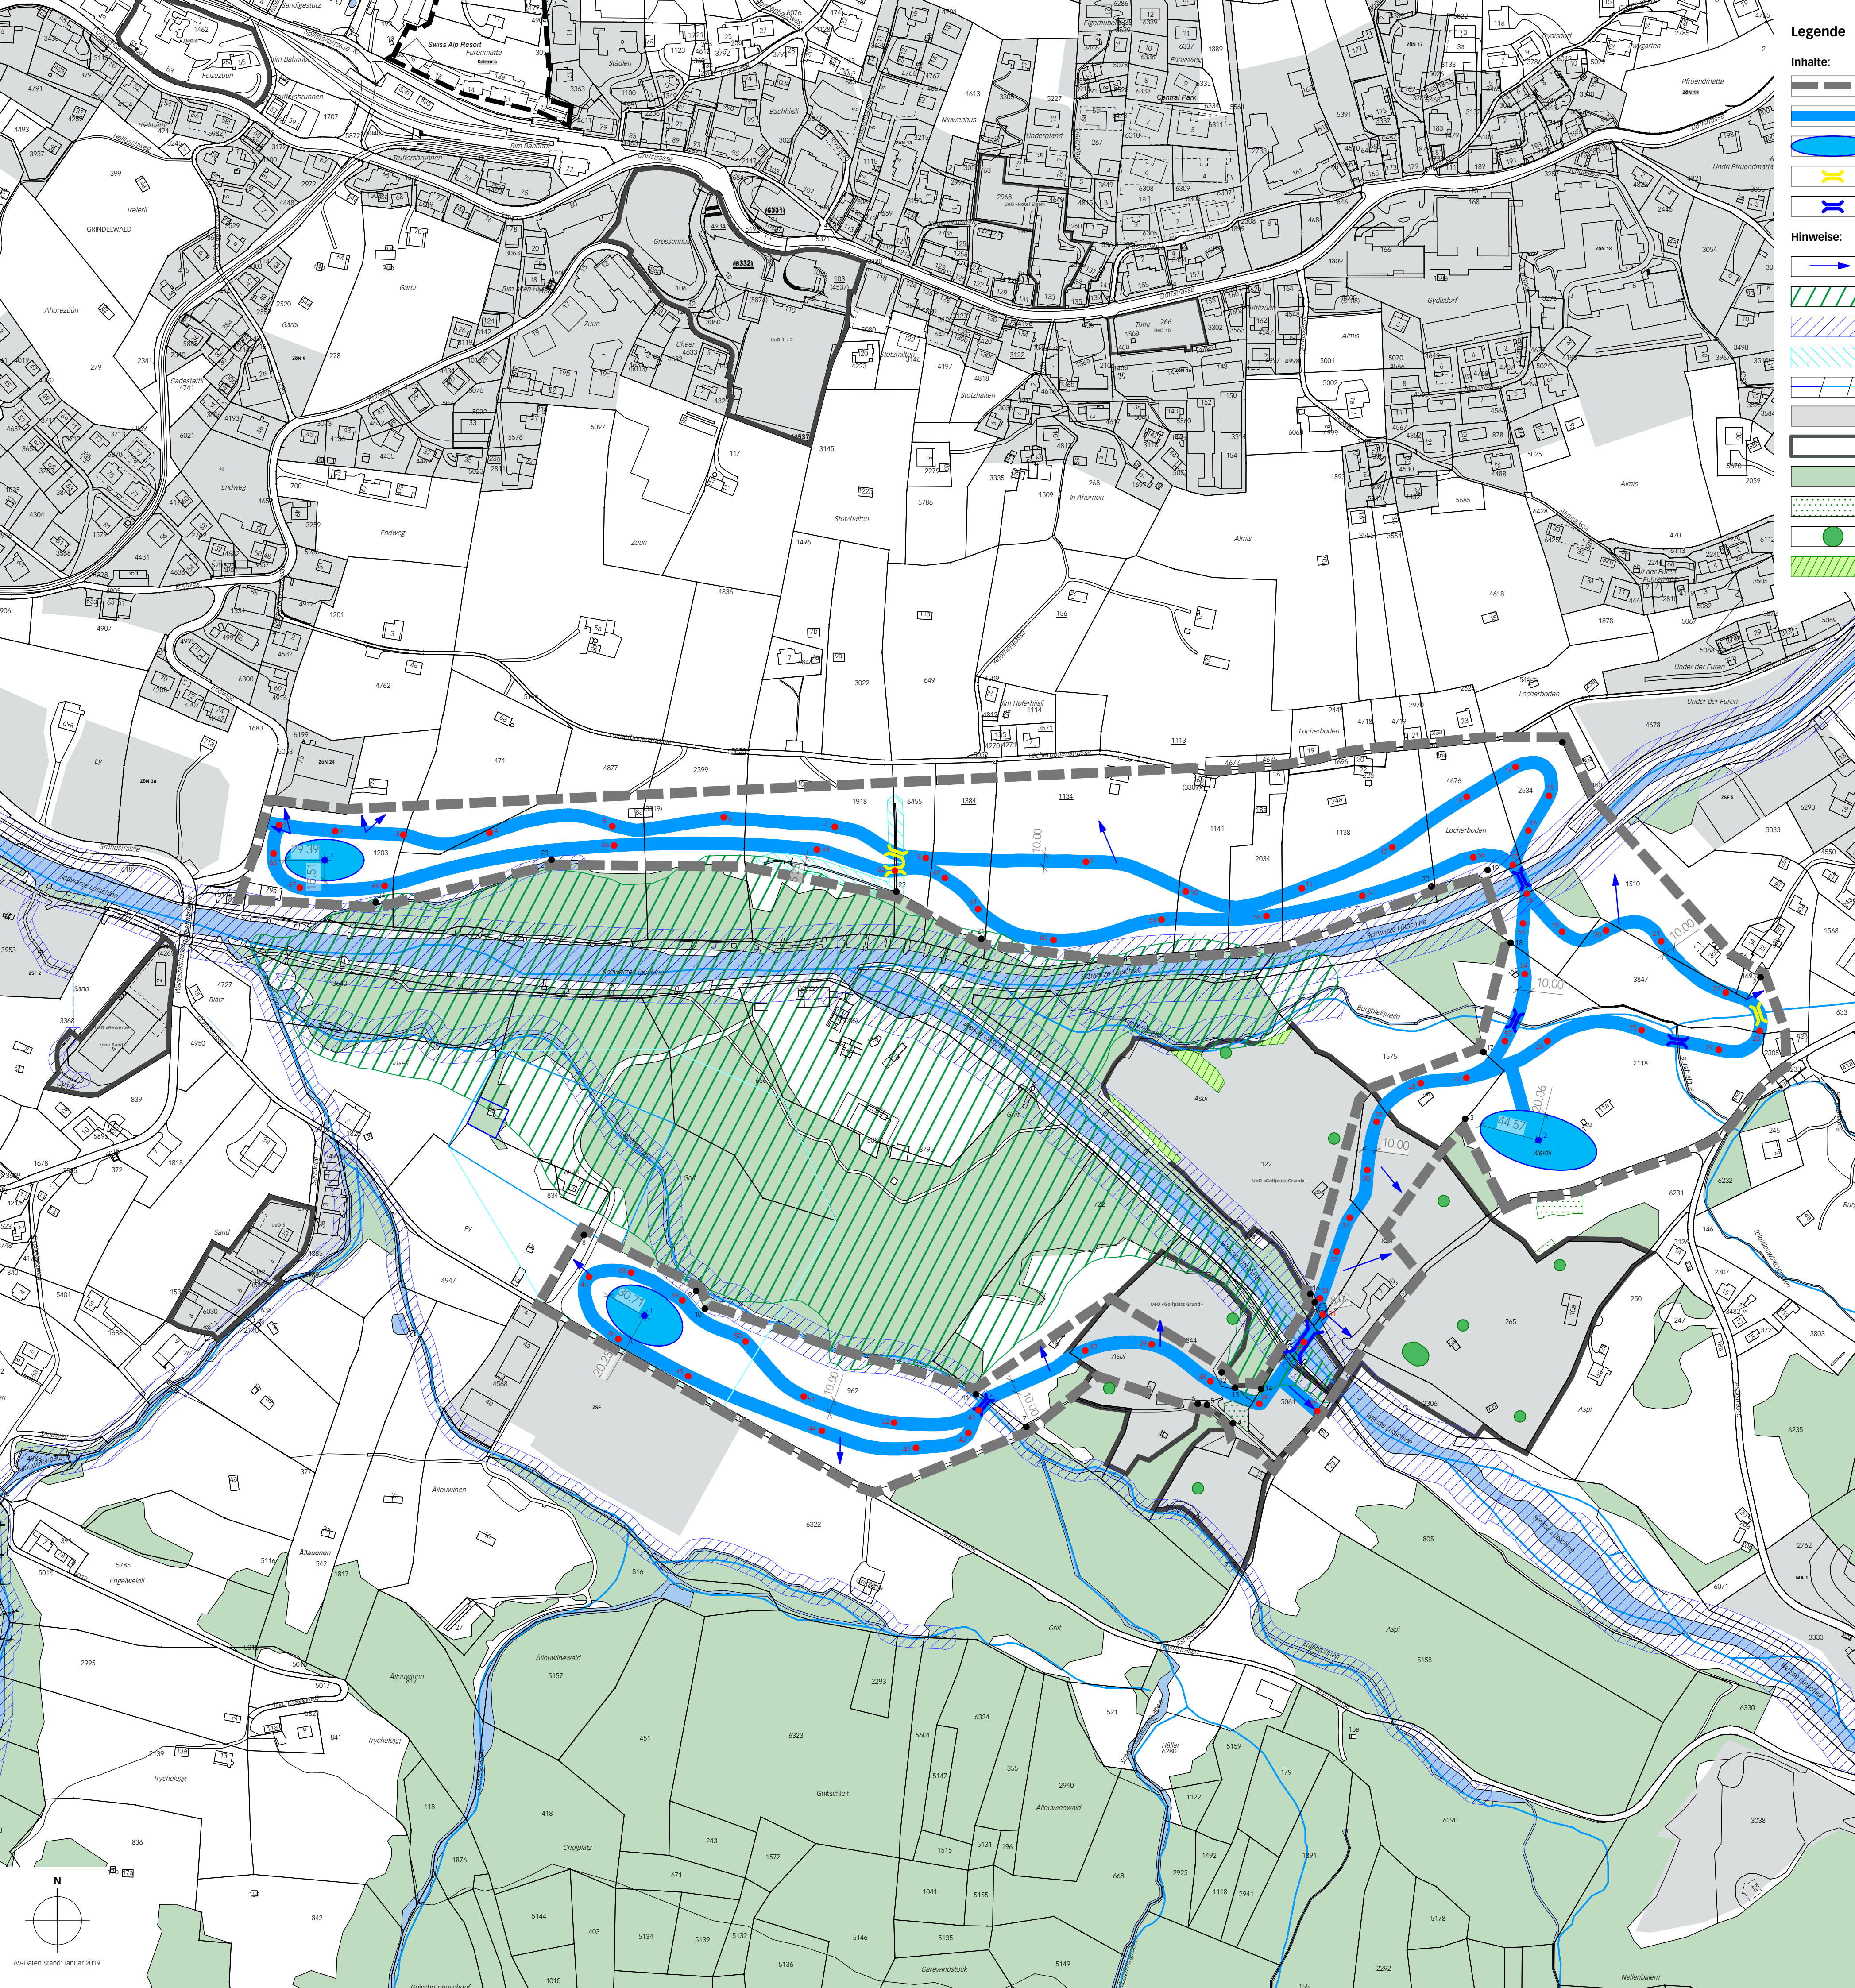

Legende

Inhalte:

- Wirkungsbereich
- Korridor (10m) für beschneite Langlaufloipe 39'828m²
- Schneedepot 6'129.6m²
- Gewässerquerung mit Schnee
- Temporäre Brücke

Hinweise:

- Anschluss an Langlaufloipe nicht beschneit
- Auengebiet
- Gewässerräume
- Gewässerabstand Almisseygräbi
- Grundwasserschutzonen (S1/S2/S3)
- Bauzone
- Perimeter Überbauungsordnungen
- Wald
- Feldgehölz
- Greens Golfplatz
- Aufforstung Golfplatz

Koordinatenbemassung

	Ecke	x	y
Perimeter	1	2646297.83	1163419.91
	2	2646445.81	1163346.33
	3	2646225.23	1163138.68
	4	2646016.68	1162911.29
	5	2646032.38	1162924.99
	6	2646025.51	1162925.16
	7	2645897.47	1162908.49
	8	2645567.00	1163051.83
	9	2645650.86	1163010.03
	10	2645657.28	1162996.75
	11	2645659.78	1162992.71
	12	2646033.34	1162949.17
	13	2646033.32	1162927.81
	14	2646072.73	1162936.89
	15	2646112.93	1163001.53
	16	2646109.62	1163007.76
	17	2646238.89	1163188.53
	18	2646239.28	1163270.08
	19	2646342.03	1163304.52
	20	2646200.05	1163312.28
	21	2645863.75	116327.3
	22	2645863.75	116328.40
	23	2645442.74	1163302.18
	24	2645411.51	1163300.38
Schneedepot	1	2645612.18	1162991.54
	2	2645799.95	1163122.64
	3	2645373.29	1163331.91
Korridor für beschneite Langlaufloipe	1	2645339.41	1163358.22
	2	2645381.20	1163353.60
	3	2645432.19	1163350.89
	4	2645496.45	1163352.46
	5	2645571.36	1163363.92
	6	2645754.37	1163356.77
Korridor für beschneite Langlaufloipe	7	2645922.31	1163358.85
	8	2645922.31	1163358.85
	9	2645941.93	1163330.69
	10	2646016.51	1163308.48
	11	2646103.18	1163310.79
	12	2646170.79	1163341.56
	13	2646226.33	1163379.24
	14	2646262.87	1163401.53
	15	2646287.82	1163379.94
	16	2646272.57	1163353.92
	17	2646260.85	1163328.29
	18	2646271.29	1163308.85
	19	2646297.83	1163278.47
	20	2646330.51	1163279.29
	21	2646371.61	1163271.25
	22	2646419.84	1163252.92
	23	2646445.28	1163208.34
	24	2646414.61	1163190.24
	25	2646356.98	1163208.86
	26	2646286.59	1163196.66
	27	2646236.15	1163149.99
	28	2646192.06	1163165.24
	29	2646199.04	1163136.40
	30	2646152.13	1163100.35
	31	2646139.03	1163064.76
	32	2646129.24	1163039.53
	33	2646116.82	1163004.45
	34	2646118.85	1162992.49
	35	2646104.76	1162971.87
	36	2646071.50	1162925.85
	37	2646114.70	1162920.34
	38	2646038.88	1162924.58
	39	2645991.00	1162970.08
	40	2645941.43	1162955.55
	41	2645861.68	1162920.87
	42	2645834.19	1162903.98
	43	2645814.98	1162902.86
	44	2645744.71	1162905.56
	45	2645644.82	1162946.44
	46	2645592.65	1162974.07
	47	2645570.85	1163020.62
	48	2645602.24	1163023.76
	49	2645640.44	1163033.07
	50	2645687.74	1162972.30
	51	2645731.21	1162931.25
	52	2645798.61	1162911.62
	53	2646254.92	1163196.63
	54	2646069.73	1163346.79
	55	2646268.37	1163284.57
	56	2646211.29	1163334.09
	57	2646148.37	1163305.18
	58	2646076.86	1163290.01
	59	2645998.43	1163287.52
	60	2645917.74	1163272.17
	61	2645861.46	1163295.30
	62	2645834.55	1163184.61
	63	2645799.26	1163234.02
	64	2645741.03	1163297.27
	65	2645589.51	1163342.84
	66	2645418.04	1163212.66
	67	2645354.77	1163311.32
	68	2645335.16	1163336.83